




GRONDPLAN

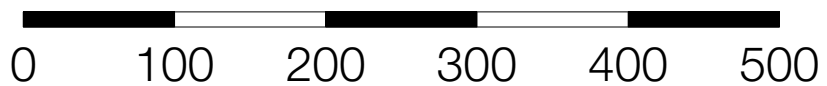



Alle afmetingen zijn informatief. De ingetekende indelingen zijn puur illustratief.
 Constructieve wijzigingen onder voorbehoud van studie IR stabiliteit.
 De plannen blijven ter elk ogenblik eigendom van **VETRABO NV** en mogen niet gekopieerd/hergebruikt worden

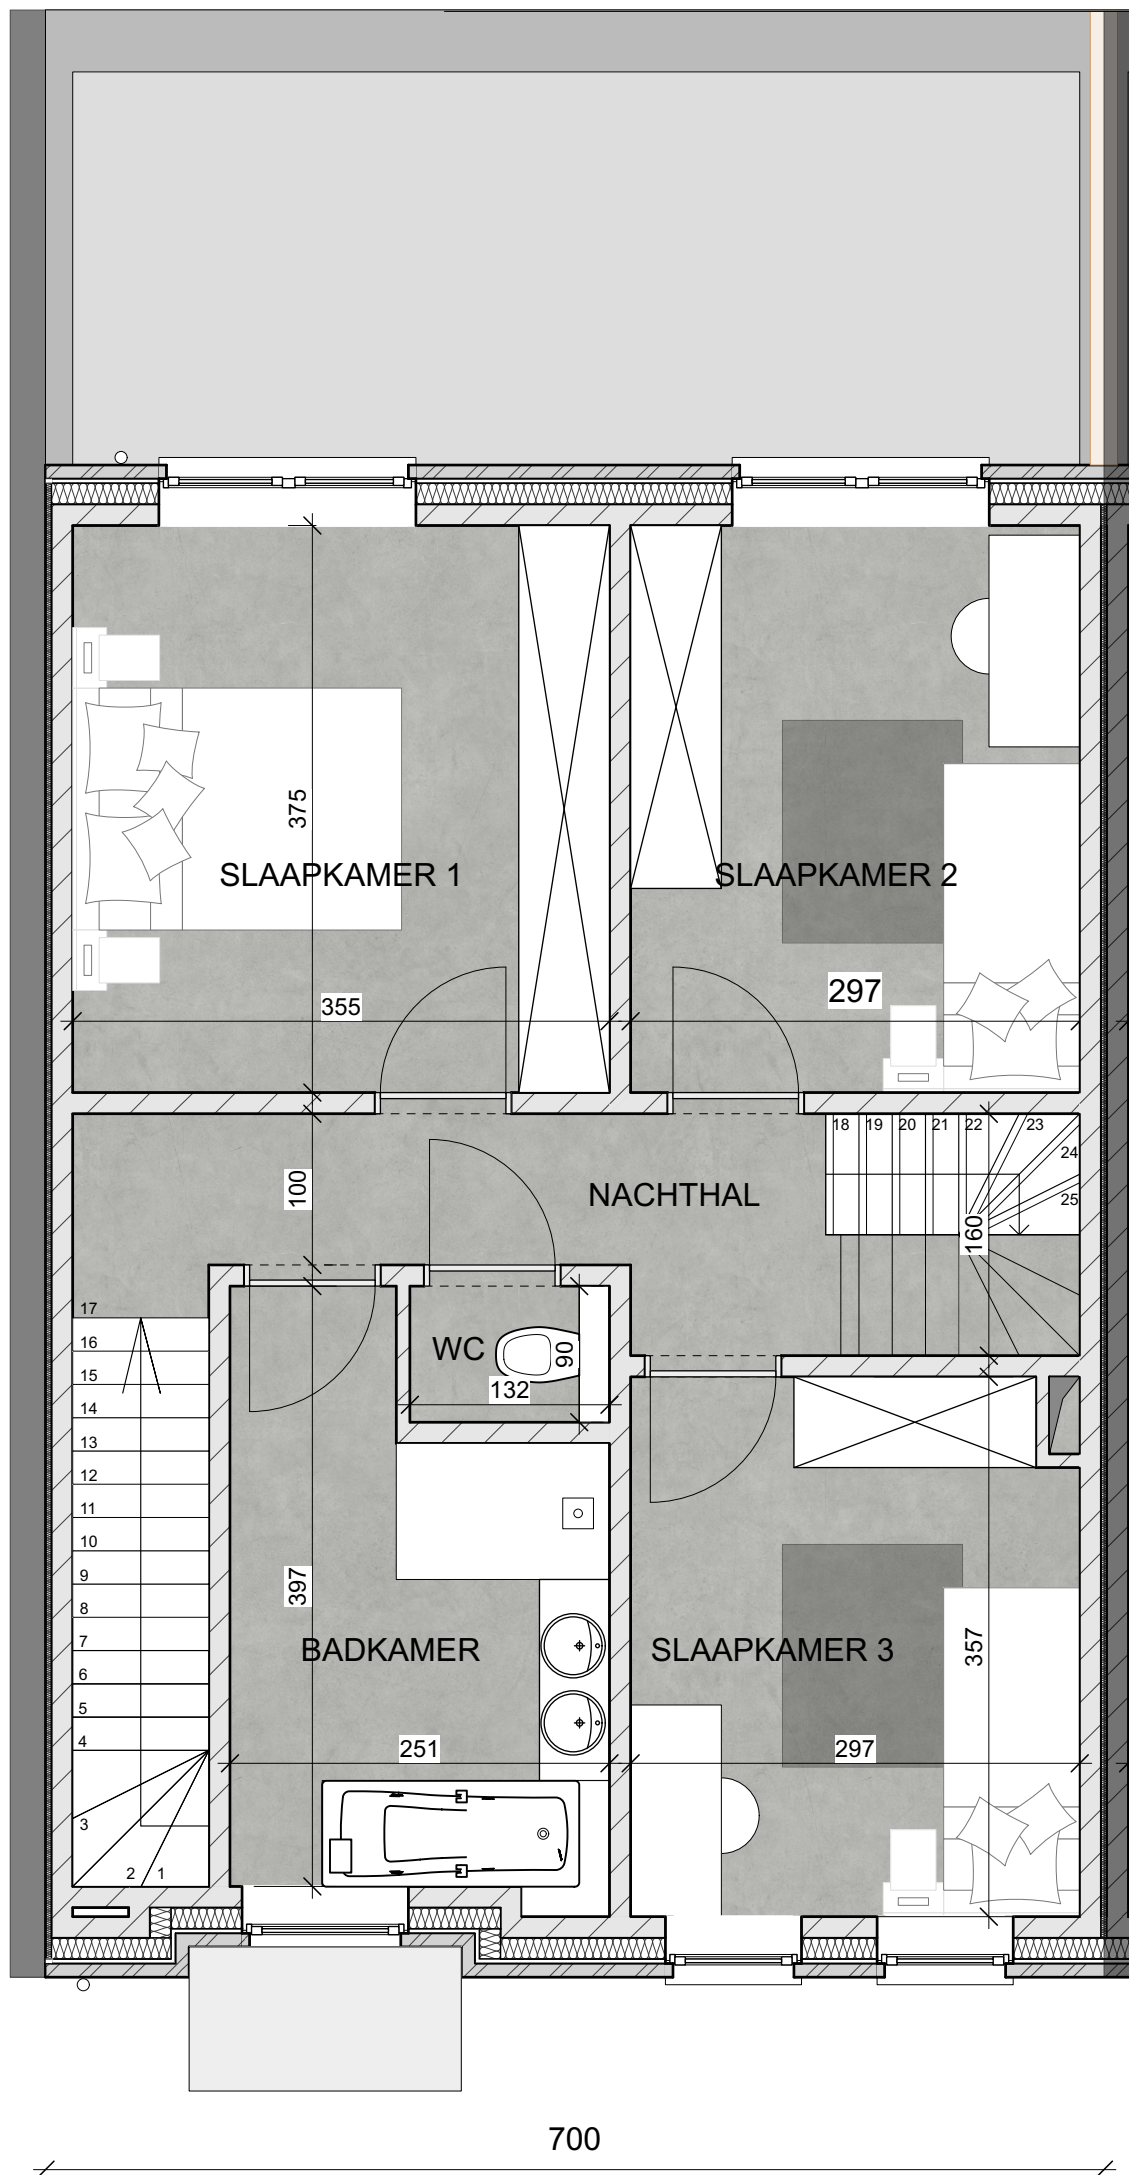


VERDIEPING

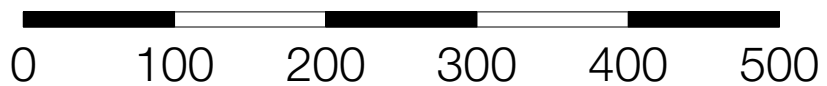


Alle afmetingen zijn informatief. De ingetekende indelingen zijn puur illustratief.
 Constructieve wijzigingen onder voorbehoud van studie IR stabiliteit.
 De plannen blijven ter elk ogenblik eigendom van **VETRABO NV** en mogen niet gekopieerd/hergebruikt worden

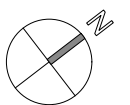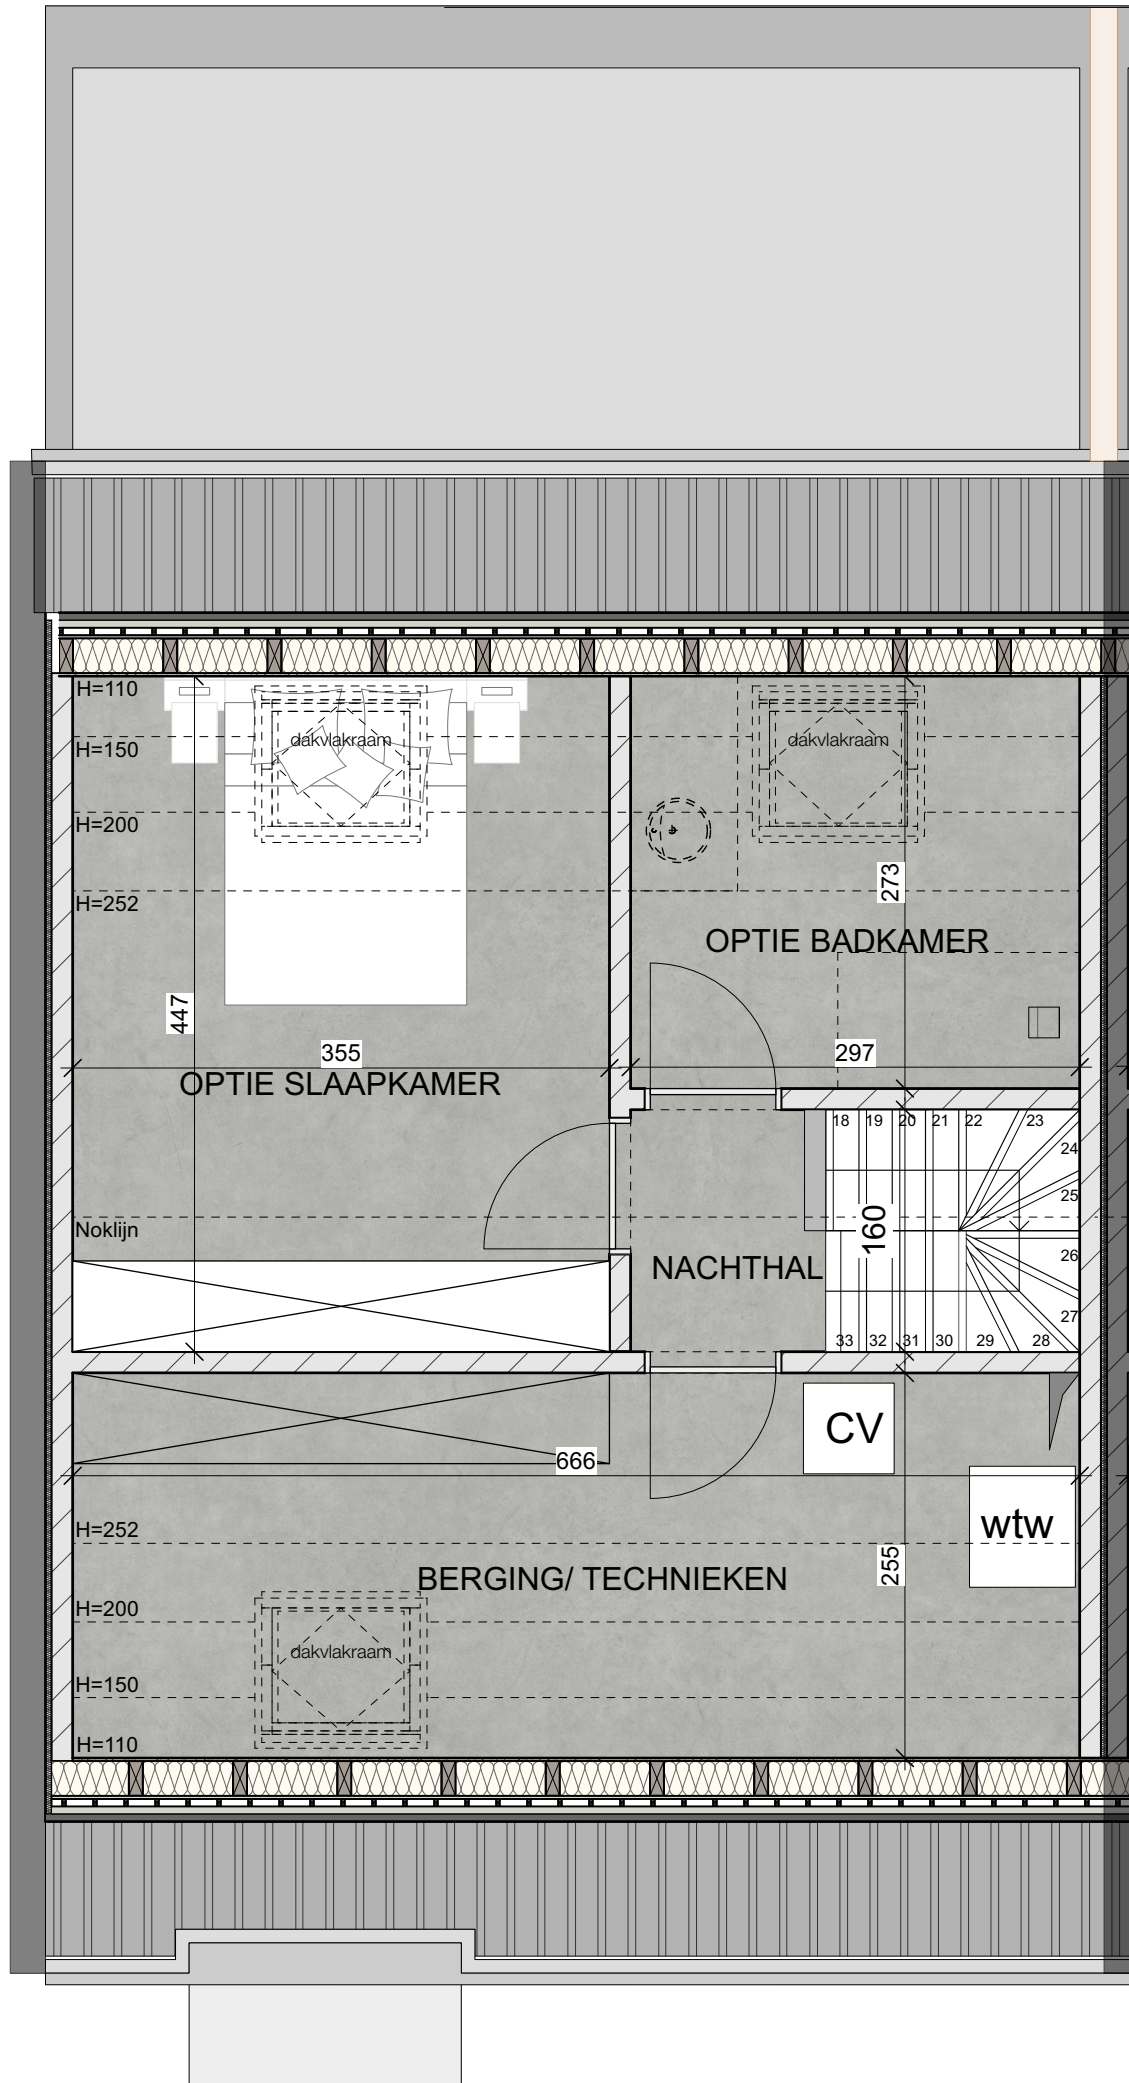

VERDIEPING +2

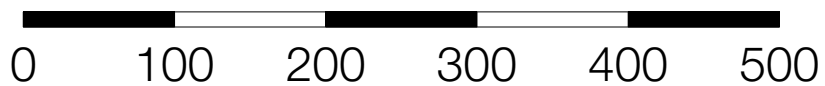

Alle afmetingen zijn informatief. De ingetekende indelingen zijn puur illustratief.
 Constructieve wijzigingen onder voorbehoud van studie IR stabiliteit.
 De plannen blijven ter elk ogenblik eigendom van **VETRABO NV** en mogen niet gekopieerd/hergebruikt worden

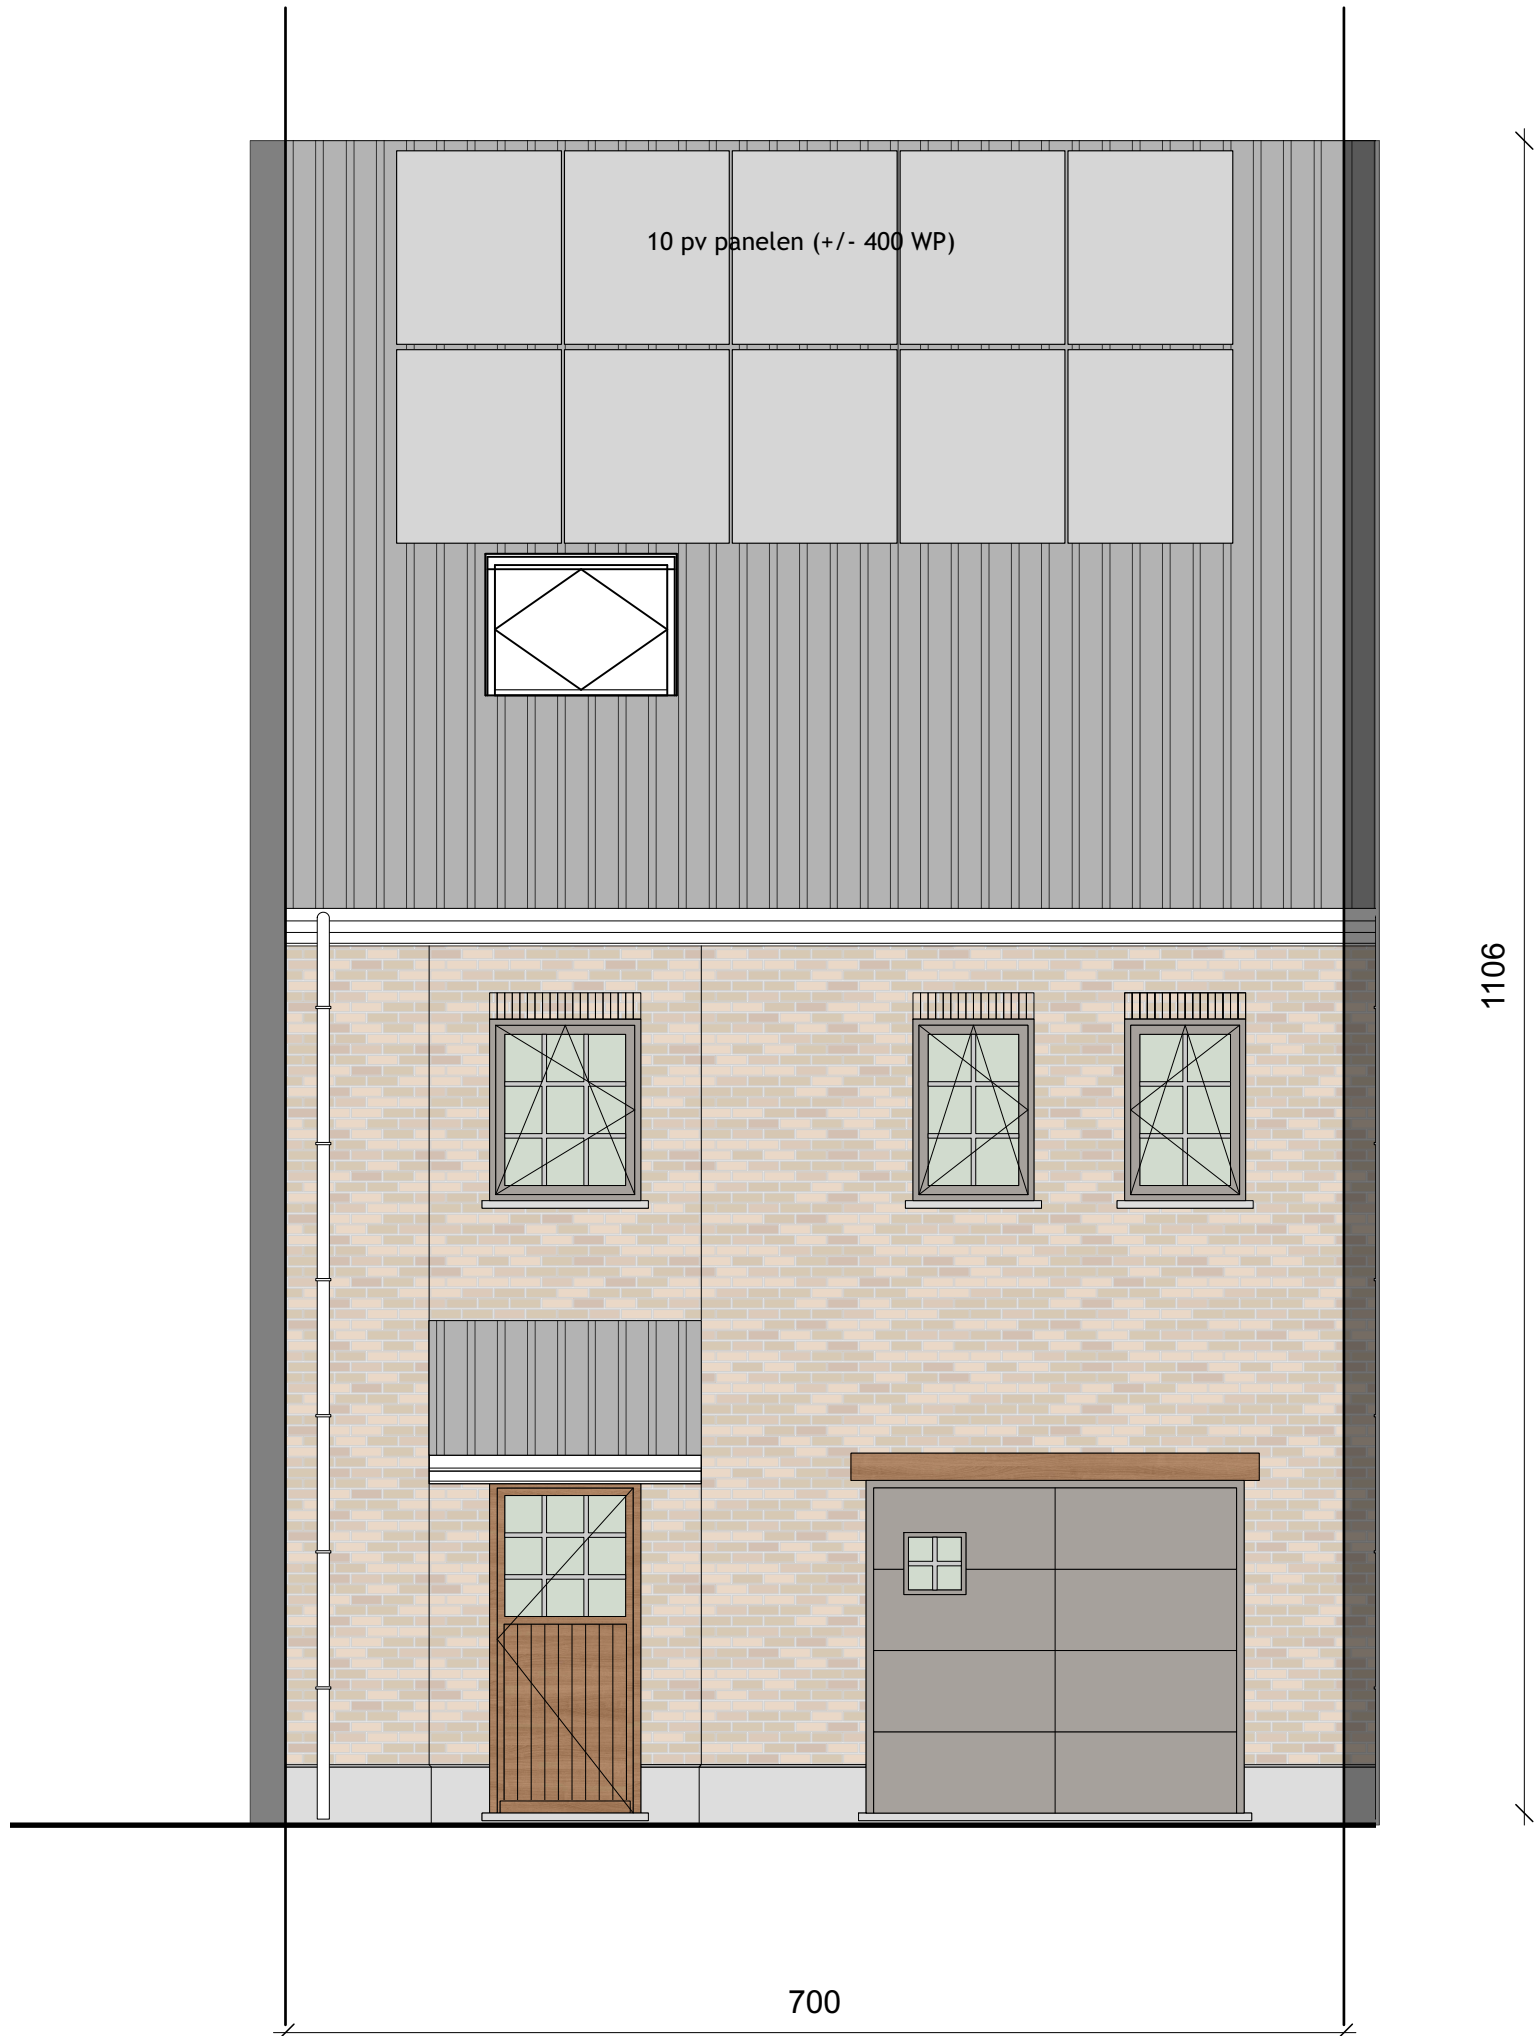

VOORGEVEL

0 100 200 300 400 500

Alle afmetingen zijn informatief. De ingetekende indelingen zijn puur illustratief.
Constructieve wijzigingen onder voorbehoud van studie IR stabiliteit.

De plannen blijven ter elk ogenblik eigendom van **VETRABO NV** en mogen niet gekopieerd/hergebruikt worden





ACHTERGEVEL

0 100 200 300 400 500

Alle afmetingen zijn informatief. De ingetekende indelingen zijn puur illustratief.
Constructieve wijzigingen onder voorbehoud van studie IR stabiliteit.

De plannen blijven ter elk ogenblik eigendom van **VETRABO NV** en mogen niet gekopieerd/hergebruikt worden

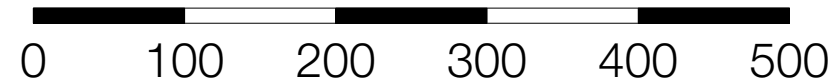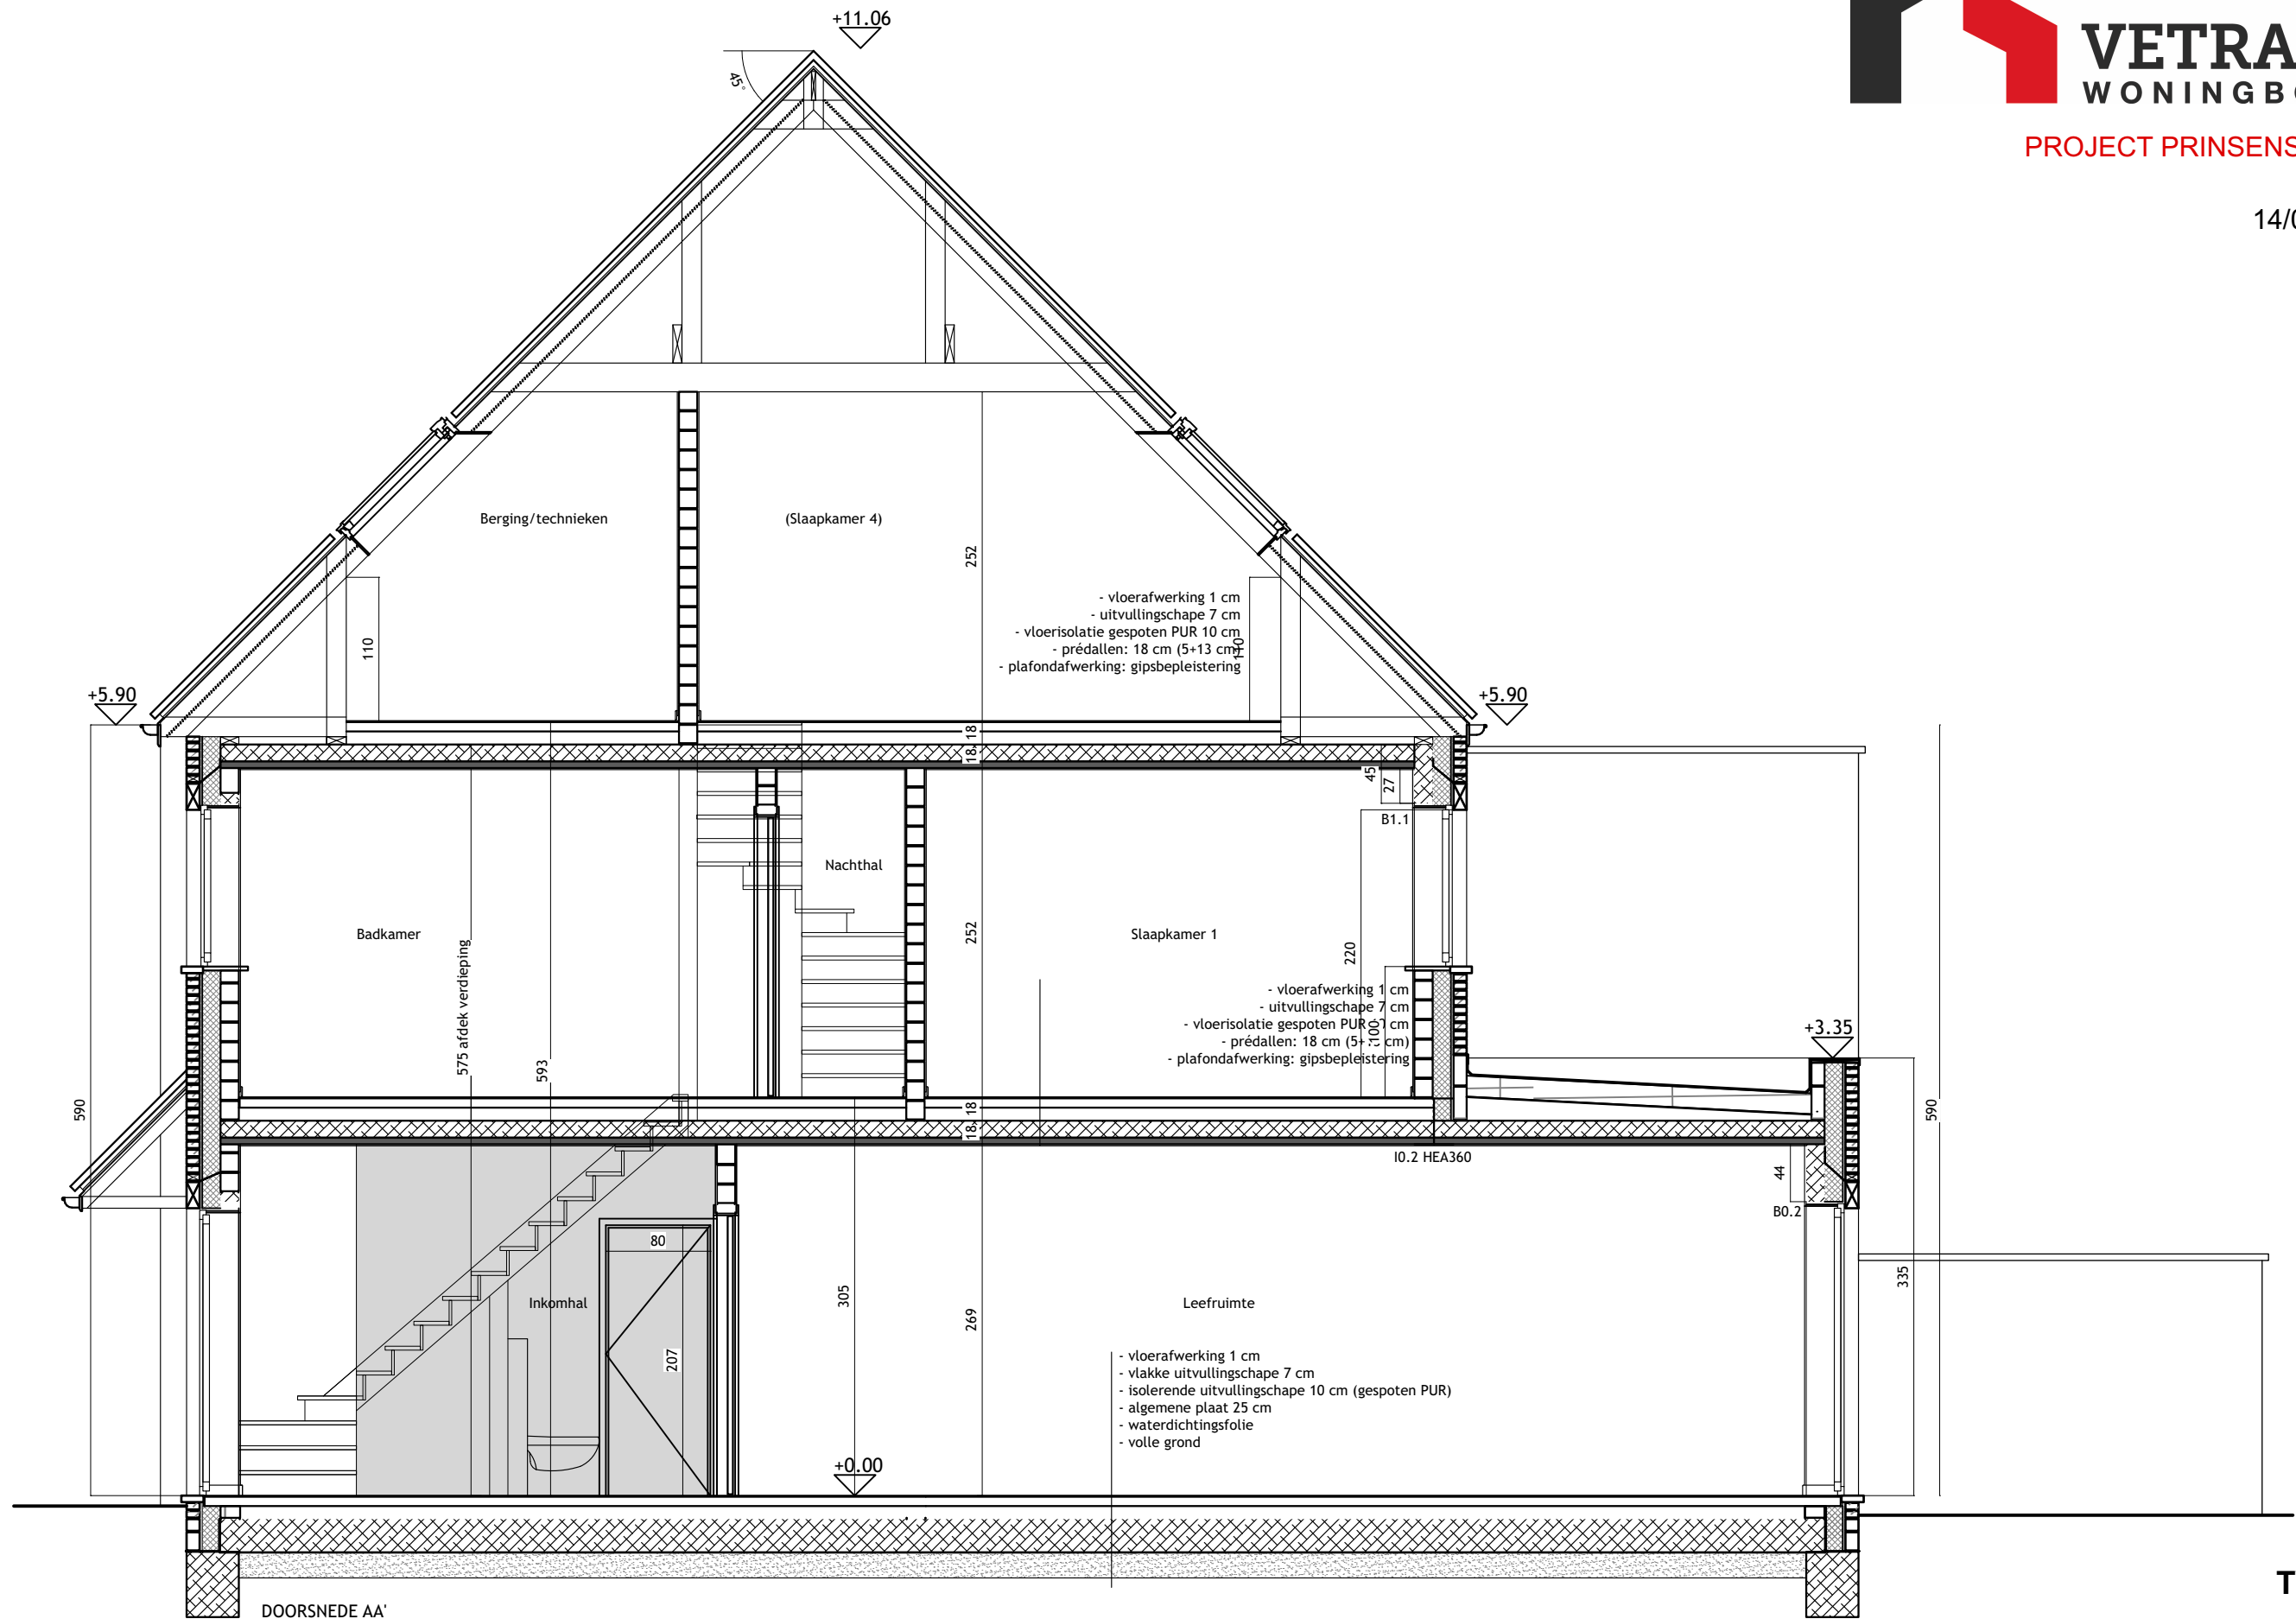

TYPESNEDE

Alle afmetingen zijn informatief. De ingetekende indelingen zijn puur illustratief.
Constructieve wijzigingen onder voorbehoud van studie IR stabiliteit.

De plannen blijven ter elk ogenblik eigendom van **VETRABO NV** en mogen niet gekopieerd/hergebruikt worden