

BOUWPLAATS

PRINSENSTRAAT 38

9190 STEKENE

AFD. 2, SIE. C, NR. 964N

- opp. terrein = ±1163,60m²

TOTAAL BEBOUWDE OPP. = ±183,70m²P- opp. woning 1 = ±91,20m²

- opp. woning 2 = ±89,90m²

- opp. verharding = ±105,80m²

- opp. groenaanleg = ±874,10m²

TOTAAL VOLUME = ±1337,63m³

- vol. woning 1 = ±671,63m³

- vol. woning 2 = ±666,00m³



- het terrein is niet getroffen door een erfdienstbaarheid.

- Voorkomende nutsvoorzieningen: drinkwater, elektriciteit, telefoon en teledistributie, riolering en aardgas.

AFD. 2, SIE. C, NR. 963B
PRINSENSTRAAT 36
EENGEZINSWONING




INPLANTINGSPLAN

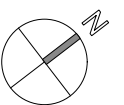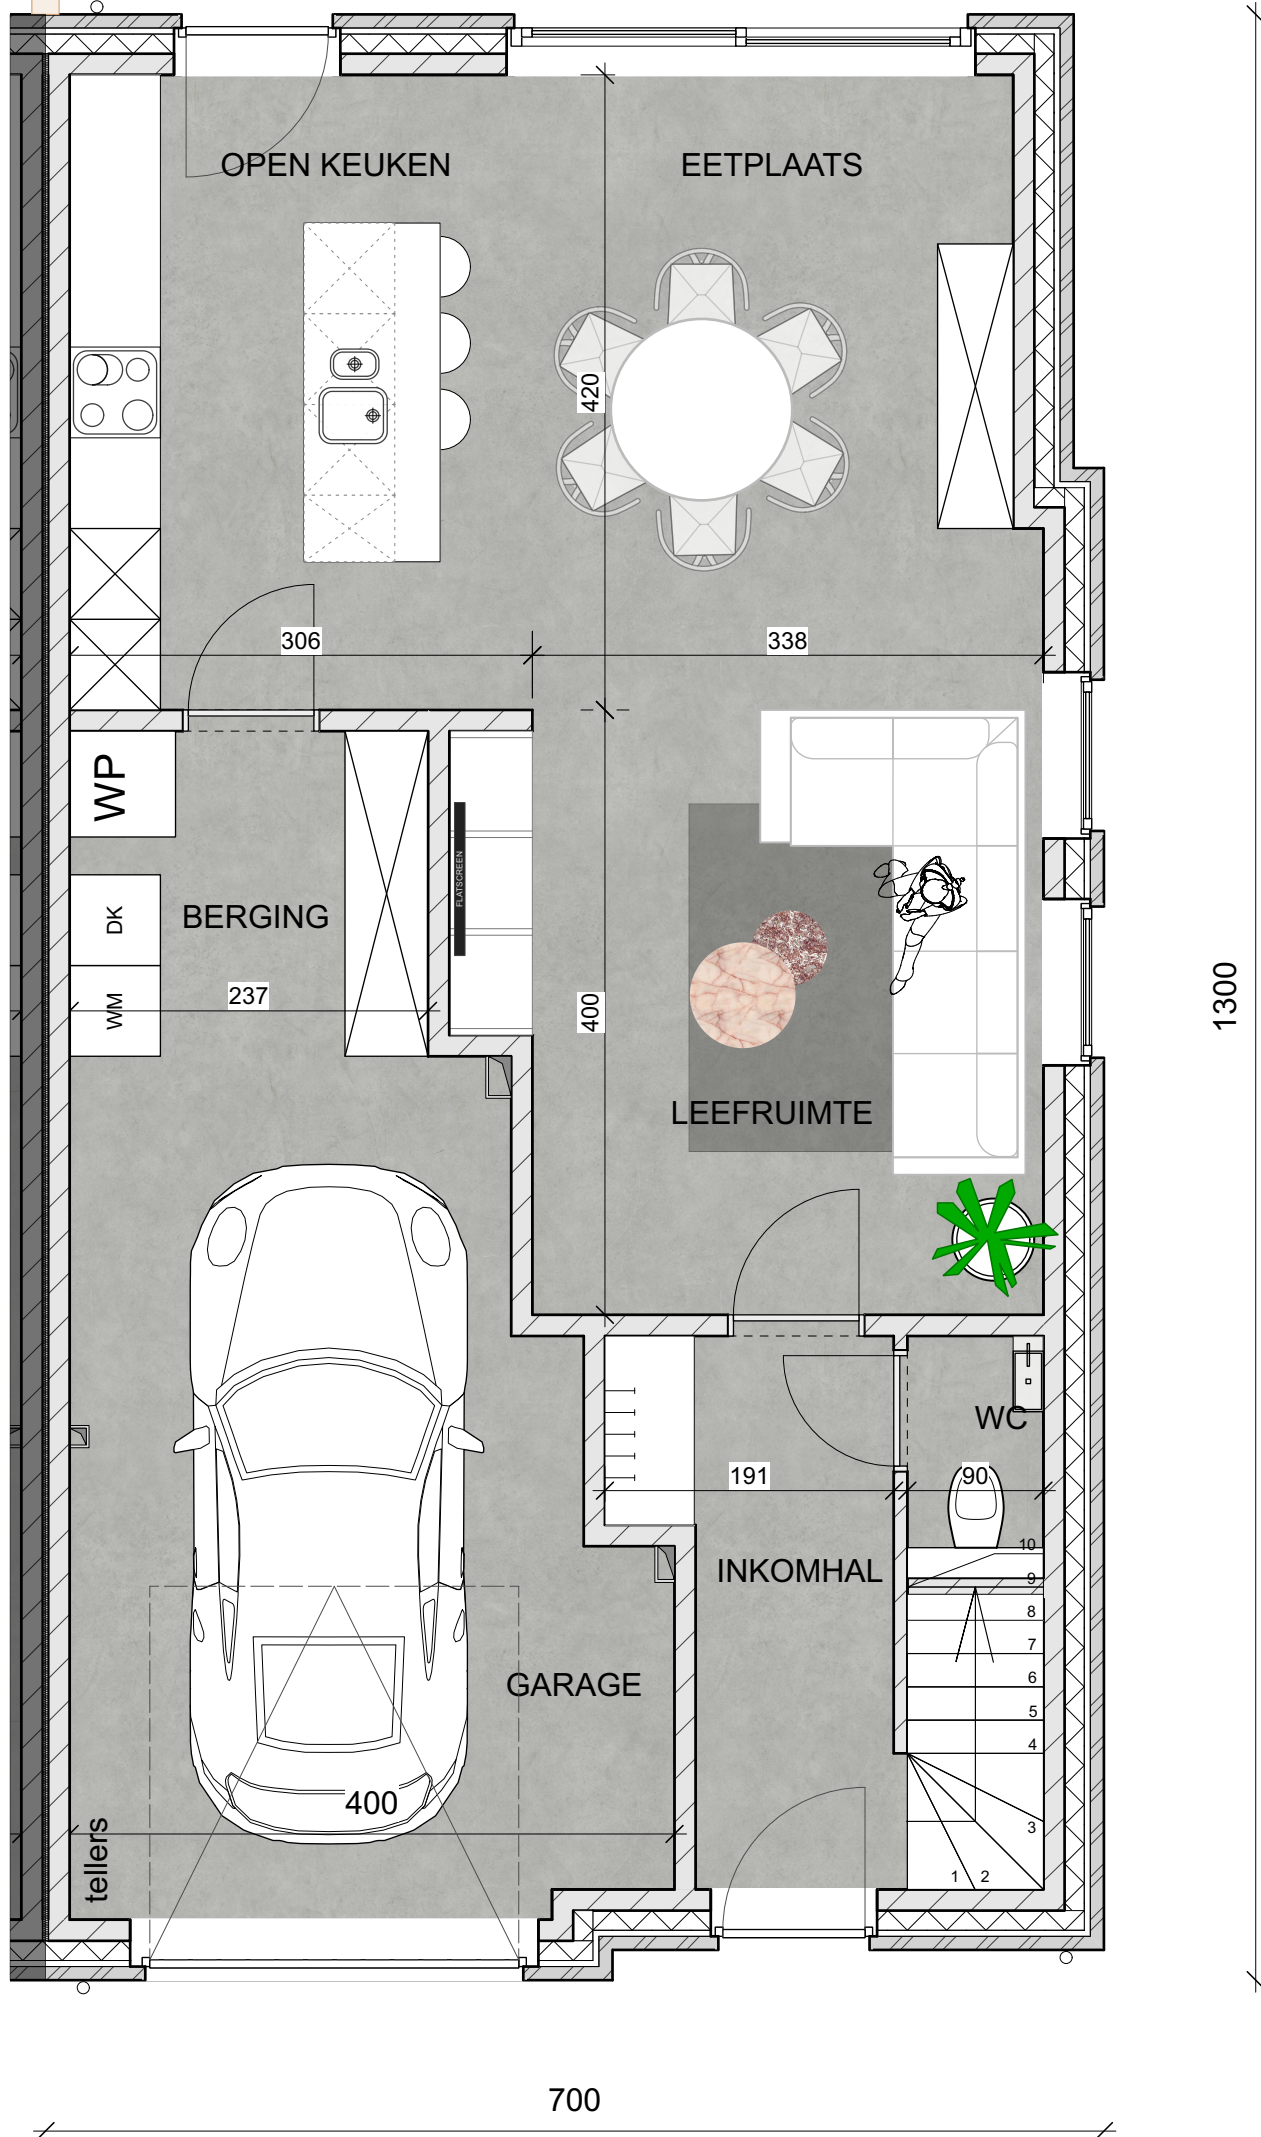

GRONDPLAN


Alle afmetingen zijn informatief. De ingetekende indelingen zijn puur illustratief.
Constructieve wijzigingen onder voorbehoud van studie IR stabiliteit.

De plannen blijven ter elk ogenblik eigendom van **VETRABO NV** en mogen niet gekopieerd/hergebruikt worden

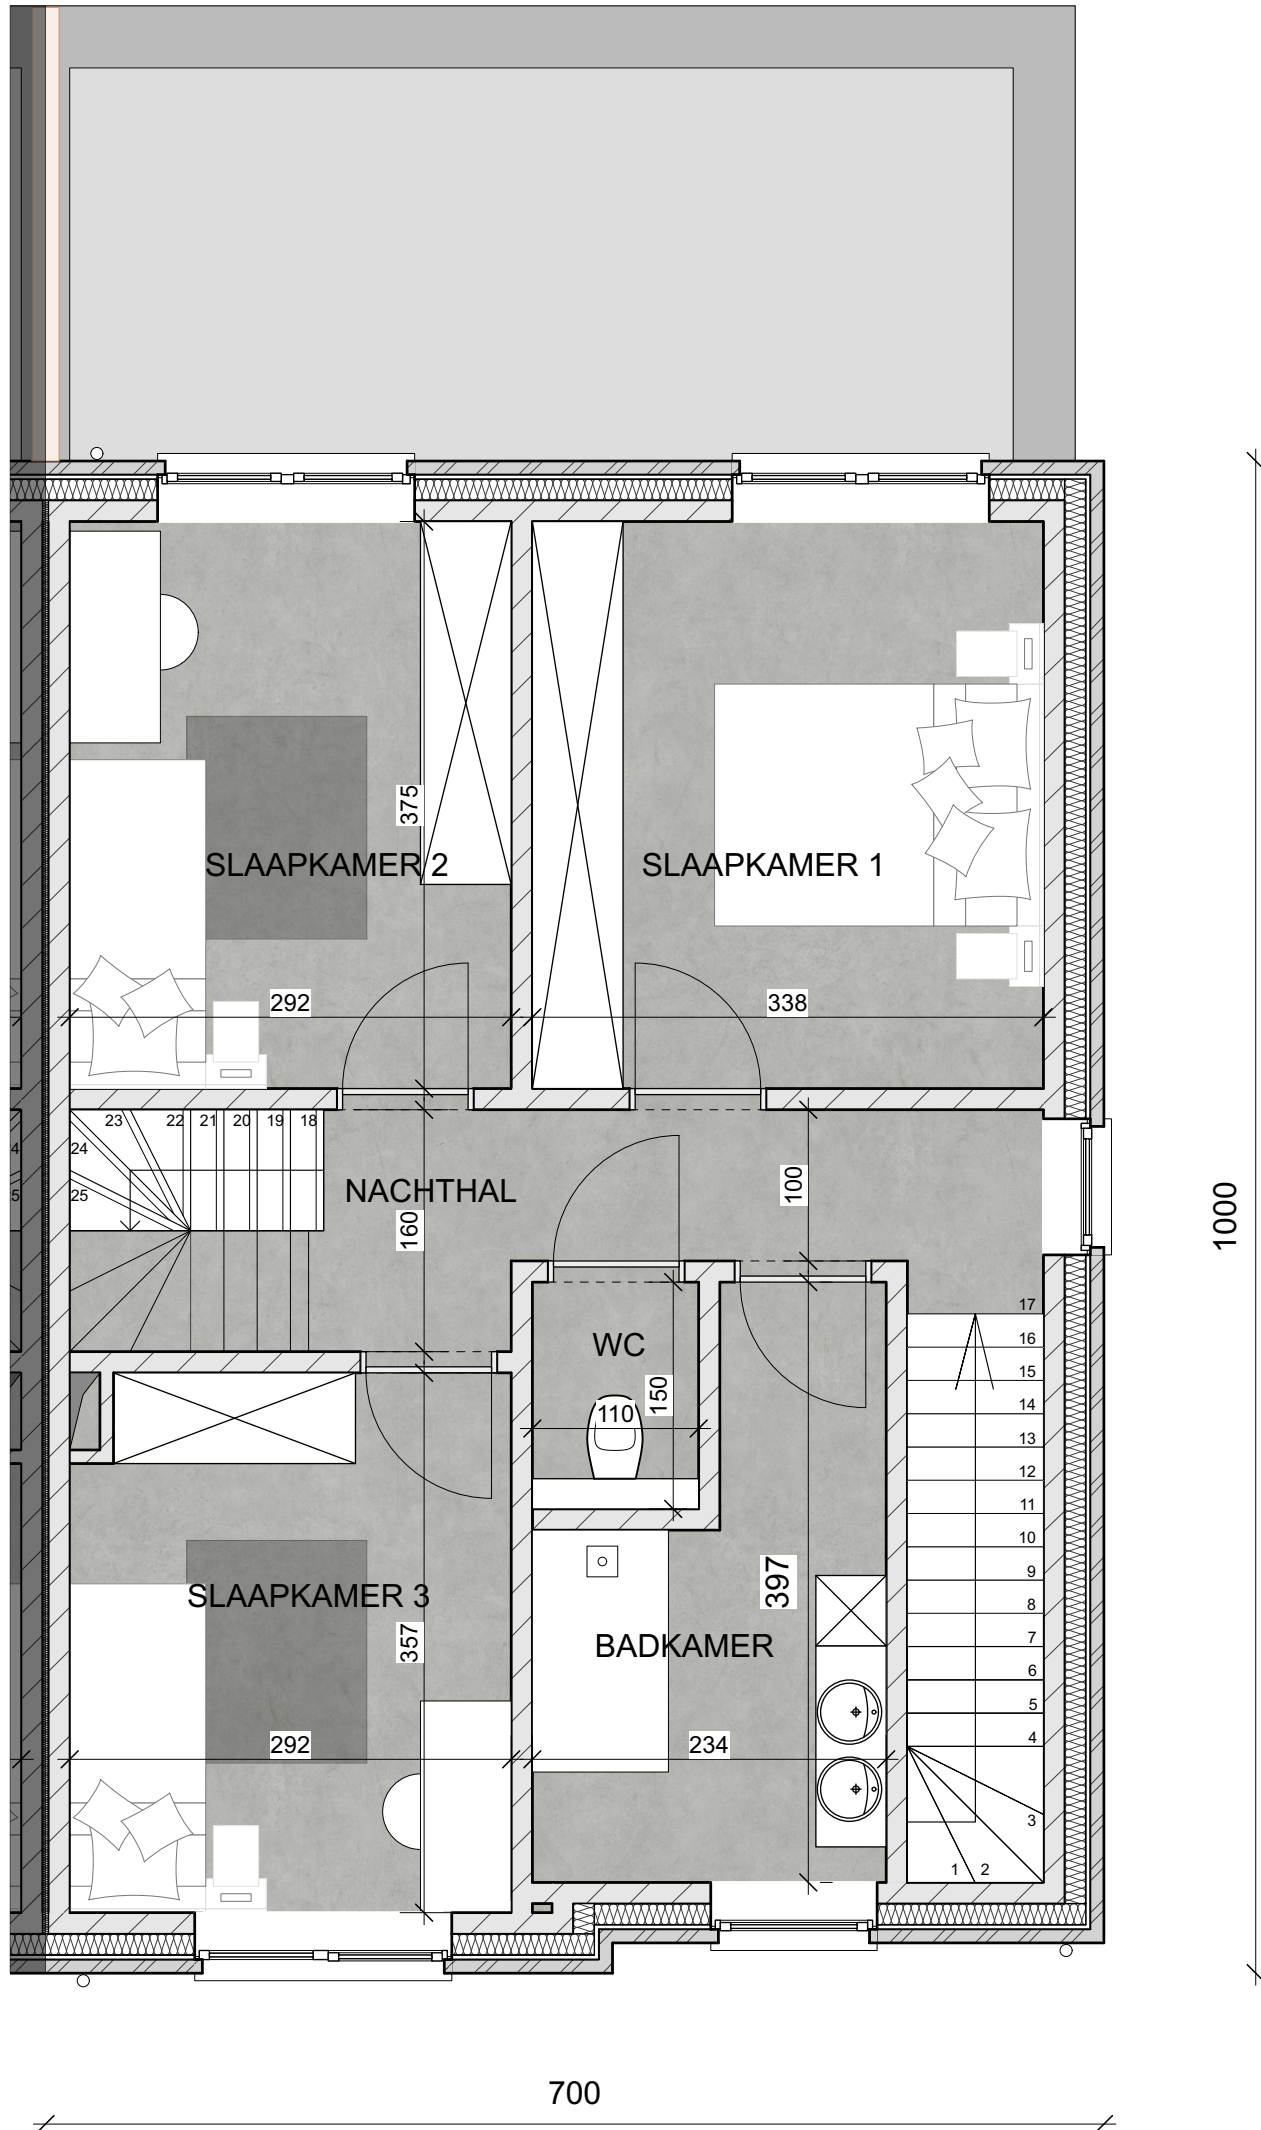

VERDIEPING +1

Alle afmetingen zijn informatief. De ingetekende indelingen zijn puur illustratief.
 Constructieve wijzigingen onder voorbehoud van studie IR stabiliteit.
 De plannen blijven ter elk ogenblik eigendom van **VETRABO NV** en mogen niet gekopieerd/hergebruikt worden

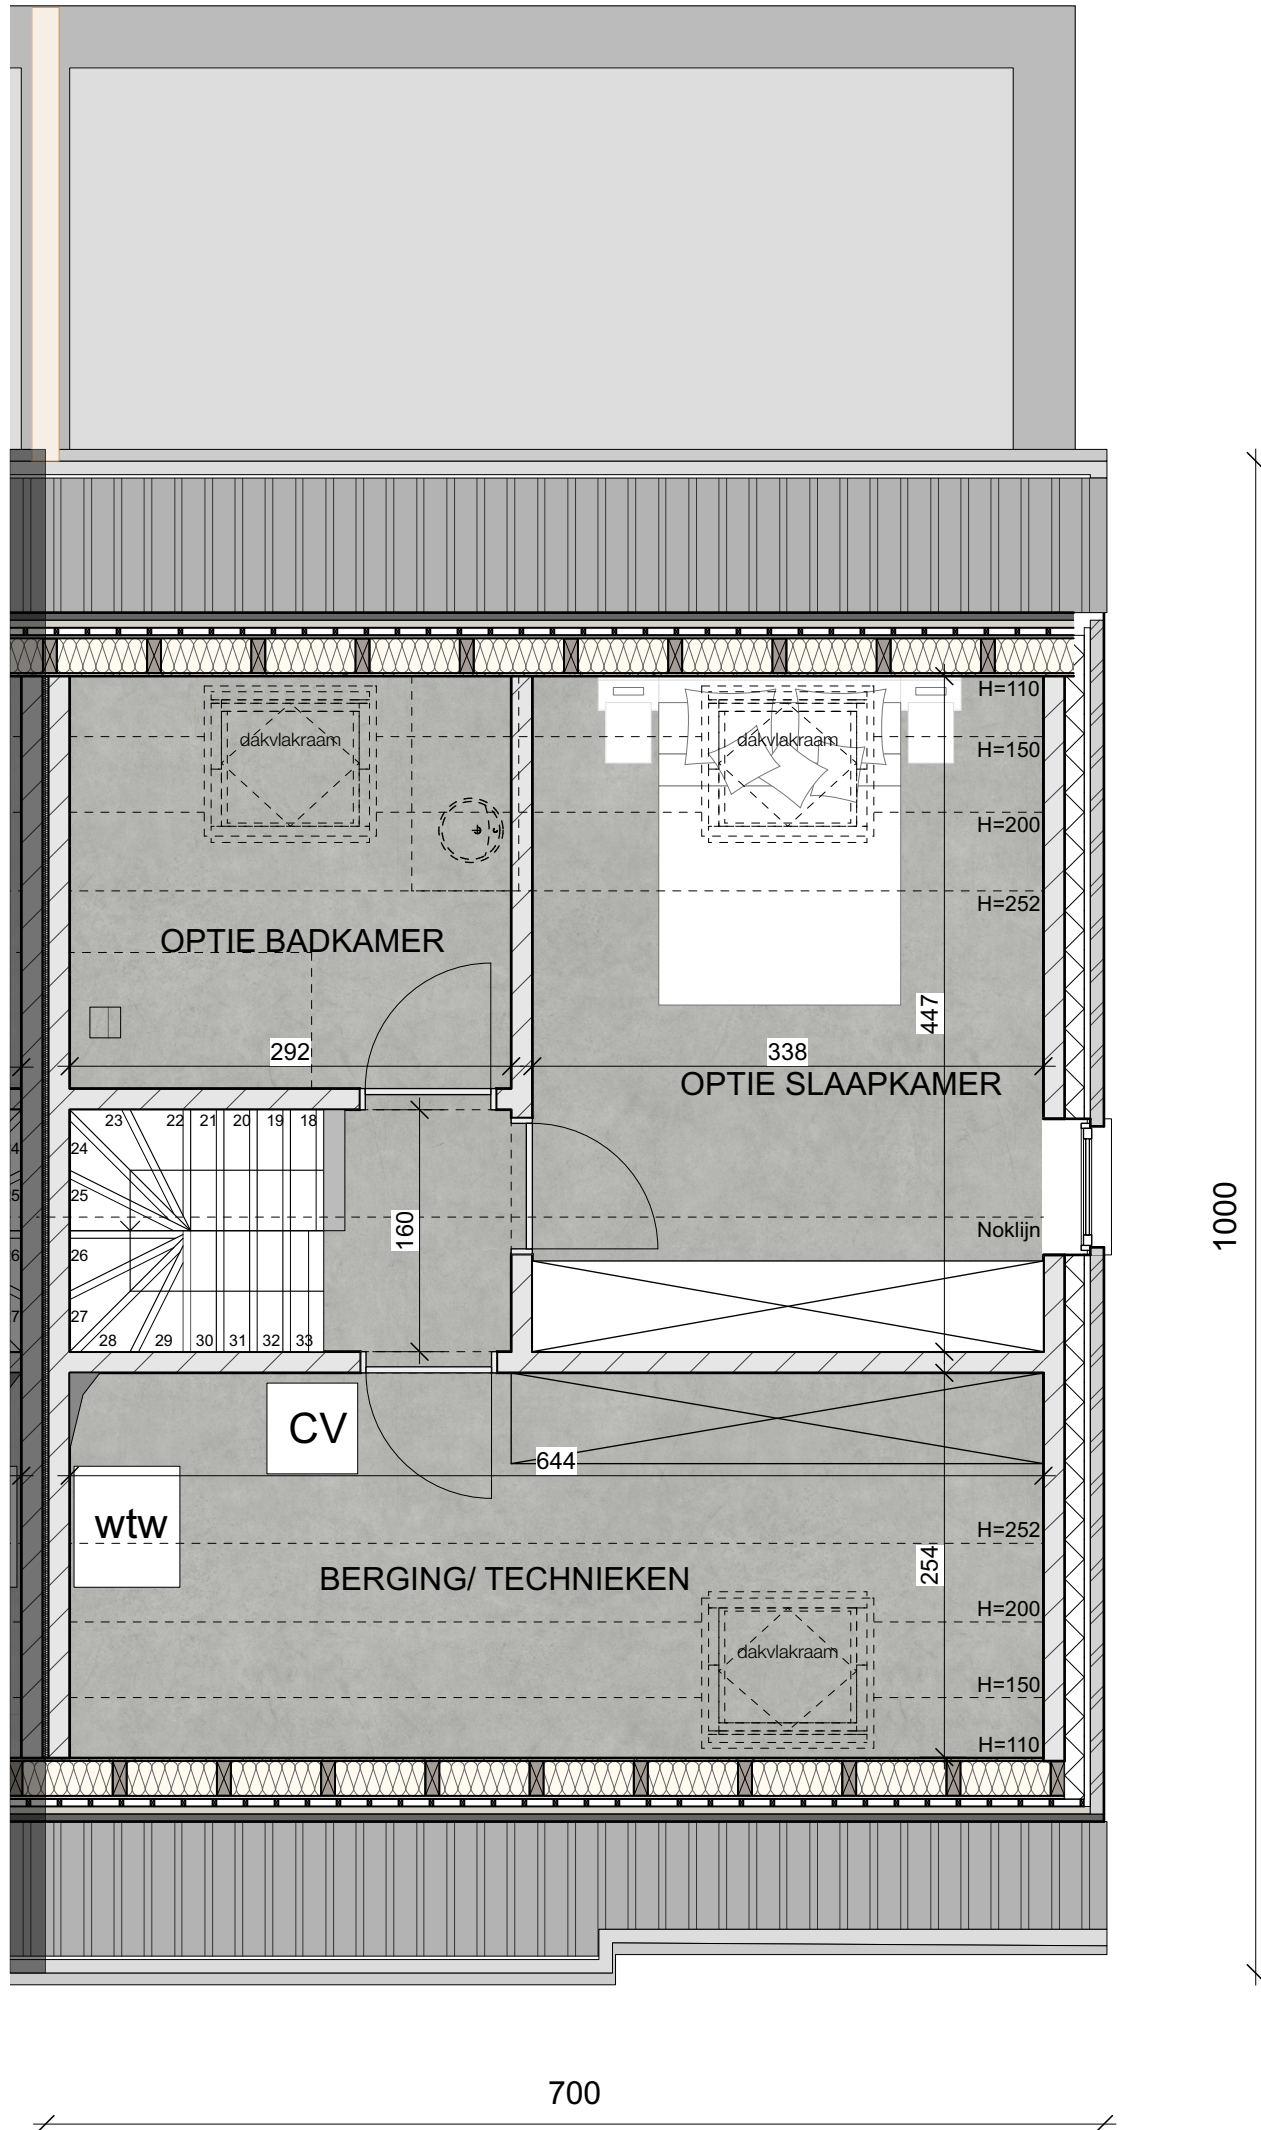

VERDIEPING +2

Alle afmetingen zijn informatief. De ingetekende indelingen zijn puur illustratief.
 Constructieve wijzigingen onder voorbehoud van studie IR stabiliteit.
 De plannen blijven ter elk ogenblik eigendom van **VETRABO NV** en mogen niet gekopieerd/hergebruikt worden



VOORGEVEL

0 100 200 300 400 500

Alle afmetingen zijn informatief. De ingetekende indelingen zijn puur illustratief.
Constructieve wijzigingen onder voorbehoud van studie IR stabiliteit.

De plannen blijven ter elk ogenblik eigendom van **VETRABO NV** en mogen niet gekopieerd/hergebruikt worden




ACHTERGEVEL



Alle afmetingen zijn informatief. De ingetekende indelingen zijn puur illustratief.
Constructieve wijzigingen onder voorbehoud van studie IR stabiliteit.

De plannen blijven ter elk ogenblik eigendom van **VETRABO NV** en mogen niet gekopieerd/hergebruikt worden

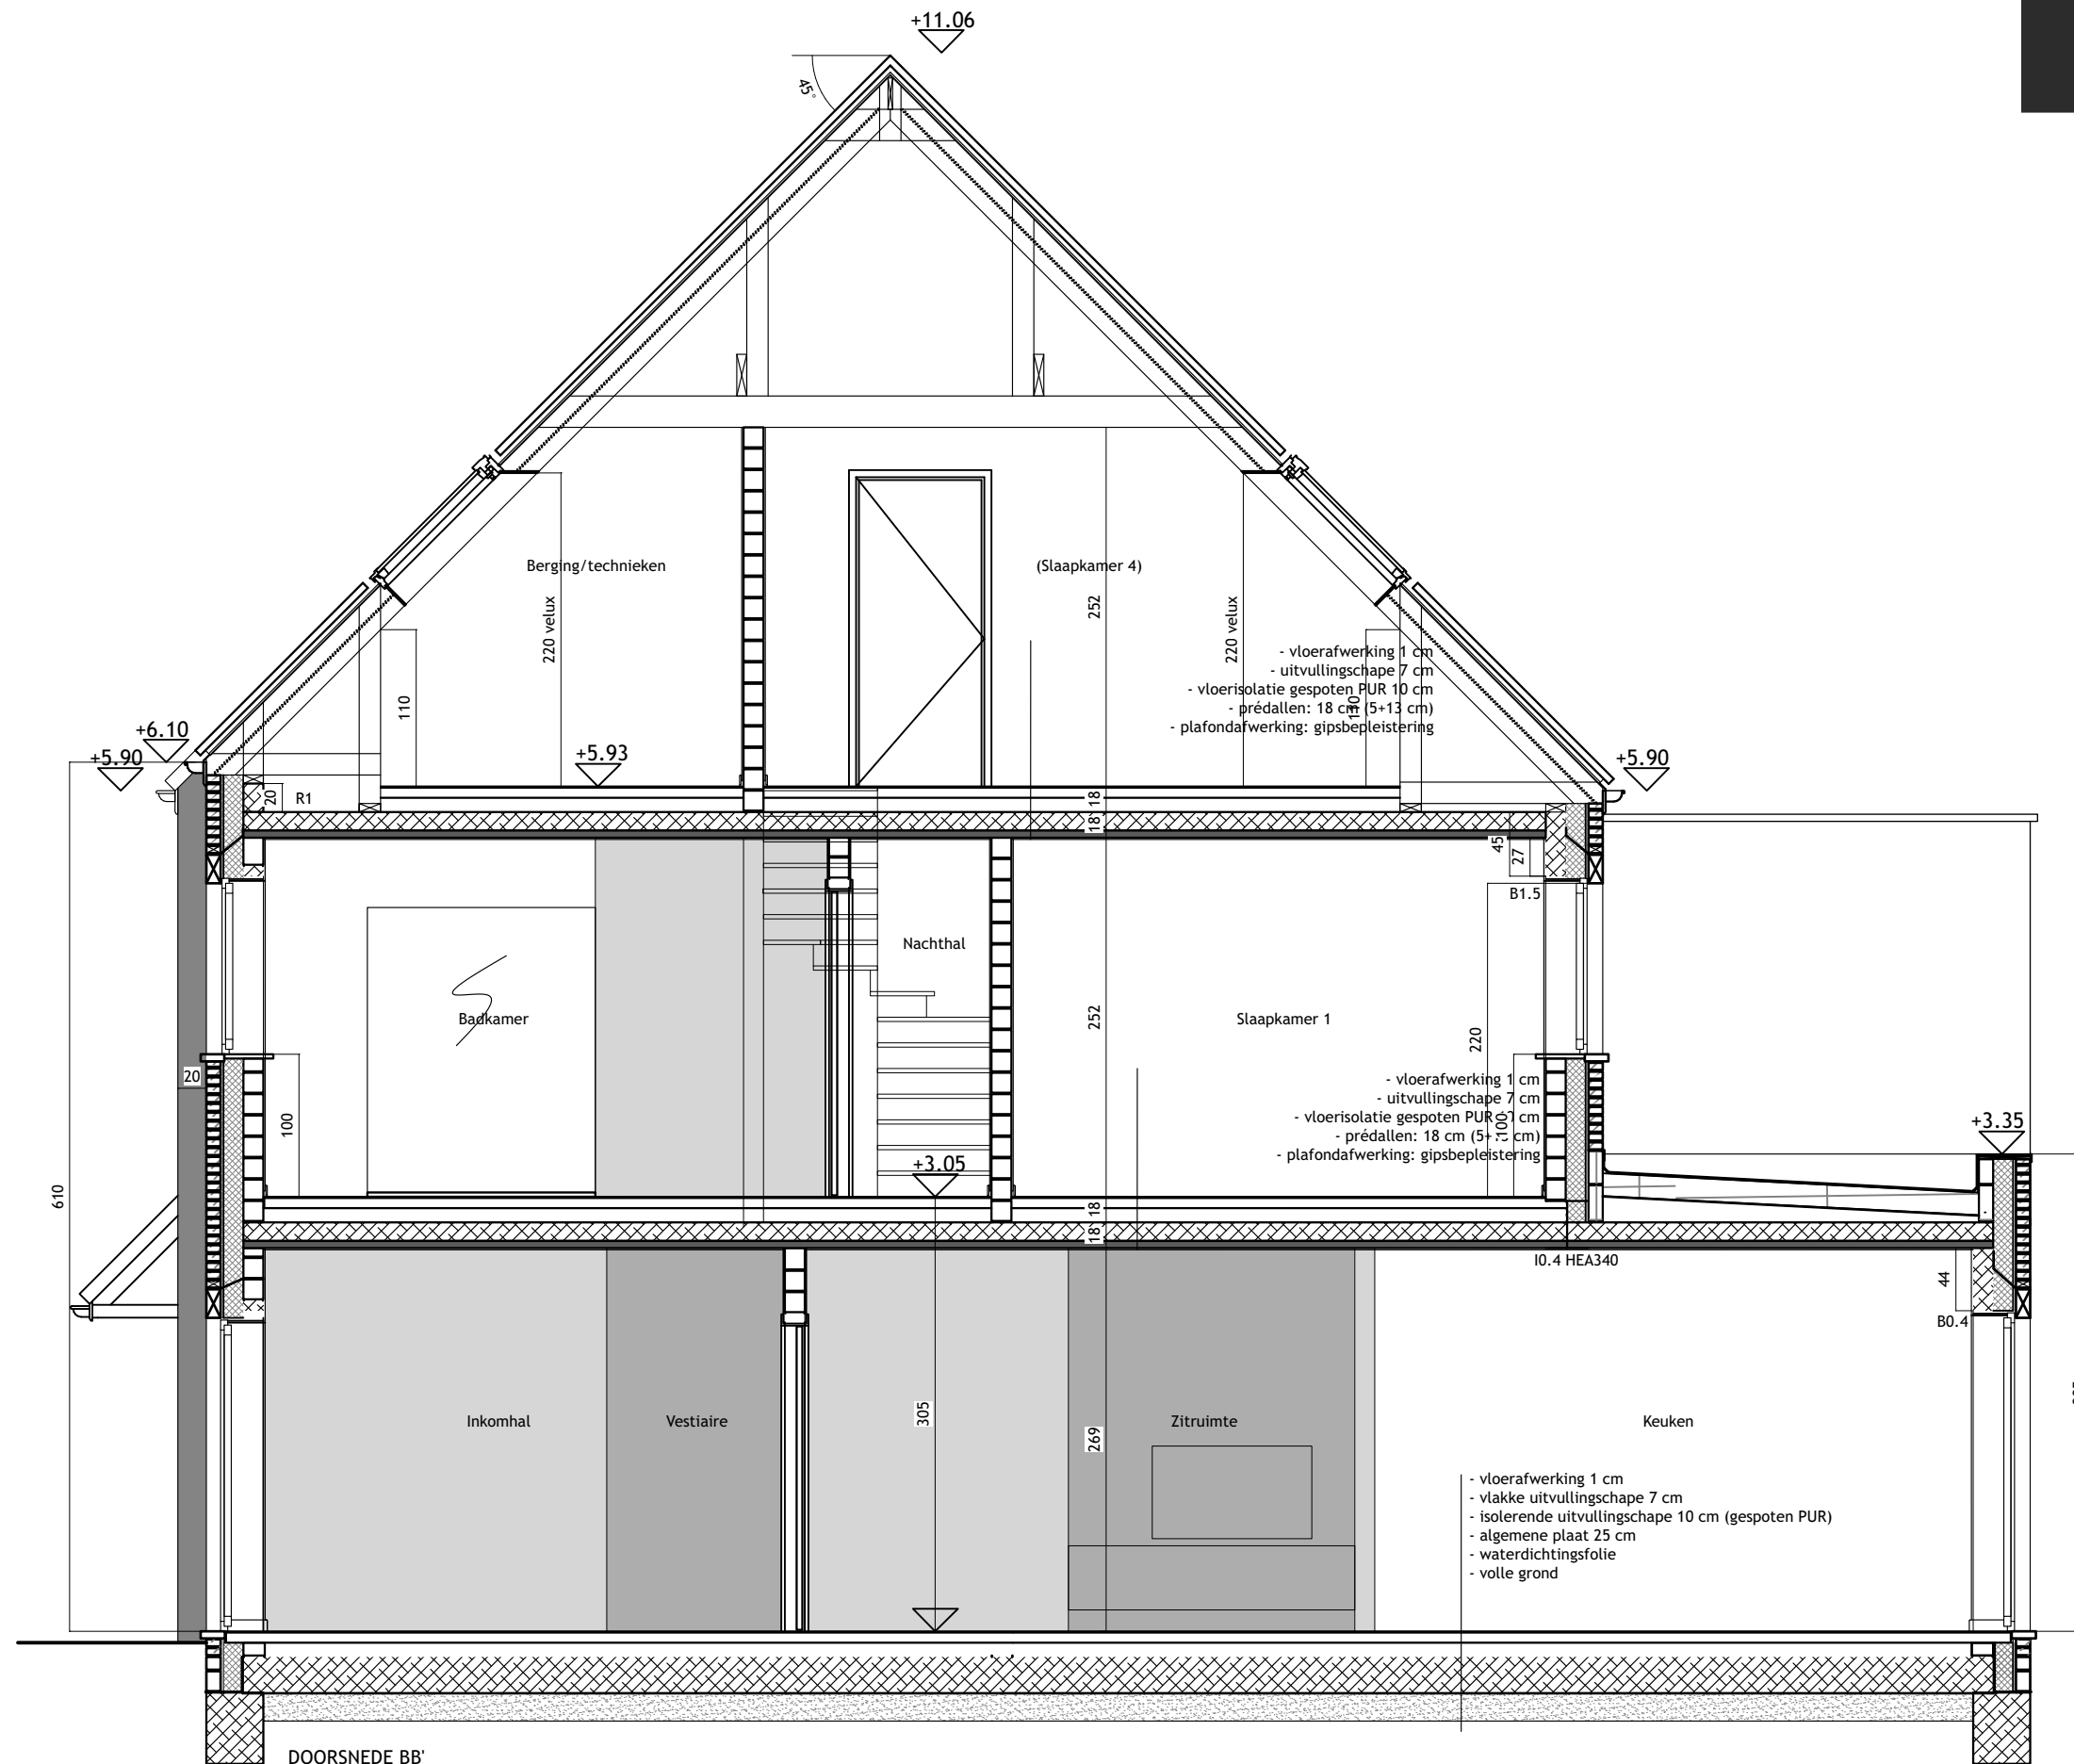

TYPESNEDE

Alle afmetingen zijn informatief. De ingetekende indelingen zijn puur illustratief.
Constructieve wijzigingen onder voorbehoud van studie IR stabiliteit.

De plannen blijven ter elk ogenblik eigendom van **VETRABO NV** en mogen niet gekopieerd/hergebruikt worden



Alle afmetingen zijn informatief. De ingetekende indelingen zijn puur illustratief.
Constructieve wijzigingen onder voorbehoud van studie IR stabiliteit.

De plannen blijven ter elk ogenblik eigendom van **VETRABO NV** en mogen niet gekopieerd/hergebruikt worden