


Oude straat 11
 9190 STEKENE
 2de Afd., Sectie C, nr. 563k
 EENGEZINSWONING

Oude straat 9
 9190 STEKENE
 2de Afd., Sectie C, nr. 563l
 EENGEZINSWONING

9190 STEKENE
 2de Afd., Sectie C, nr. 562e2

BUUR LINKS
 Nieuwdorp 14
 9190 STEKENE
 2de Afd., Sectie C, nr. 564s
 EENGEZINSWONING



BUUR RECHTS
 Nieuwdorp 10B
 9190 STEKENE
 2de Afd., Sectie C, nr. 562t2
 EENGEZINSWONING

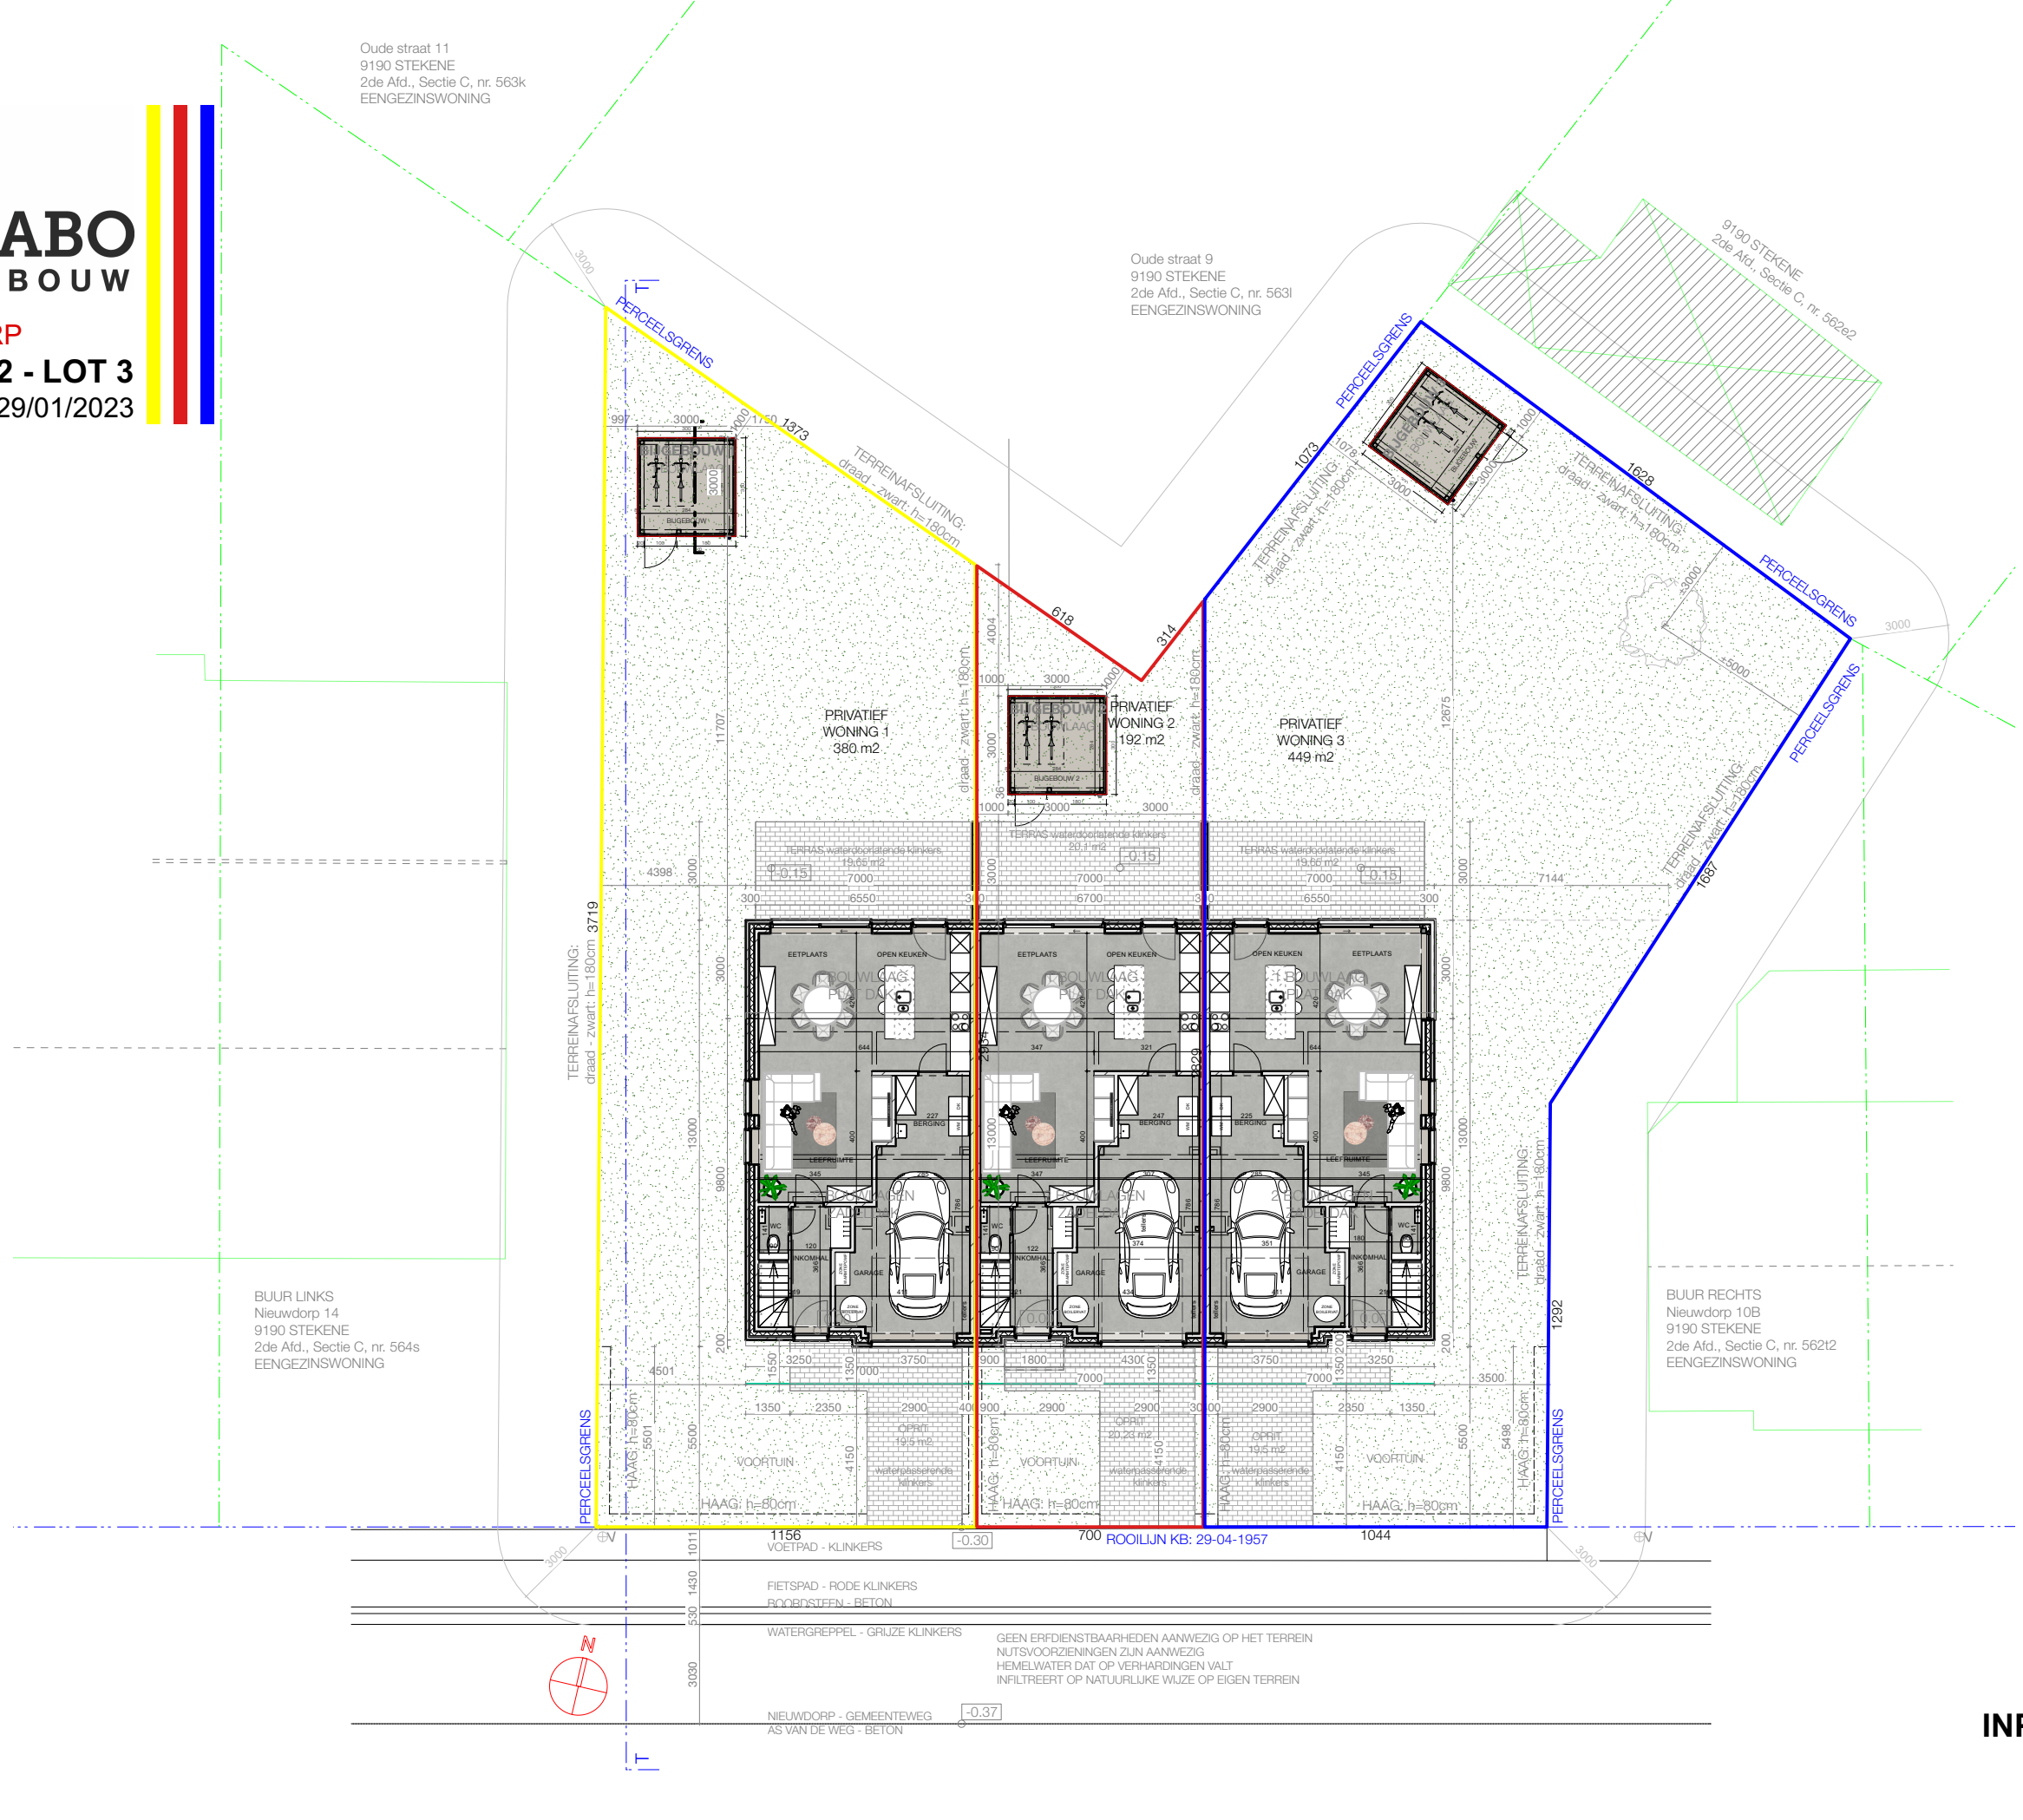


0 500

INPLANTING

Alle afmetingen zijn informatief. De ingetekende indelingen zijn puur illustratief.
 Constructieve wijzigingen onder voorbehoud van studie IR stabiliteit.
 De plannen blijven ter elk ogenblik eigendom van **VETRABO NV** en mogen niet gekopieerd/hergebruikt worden

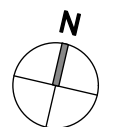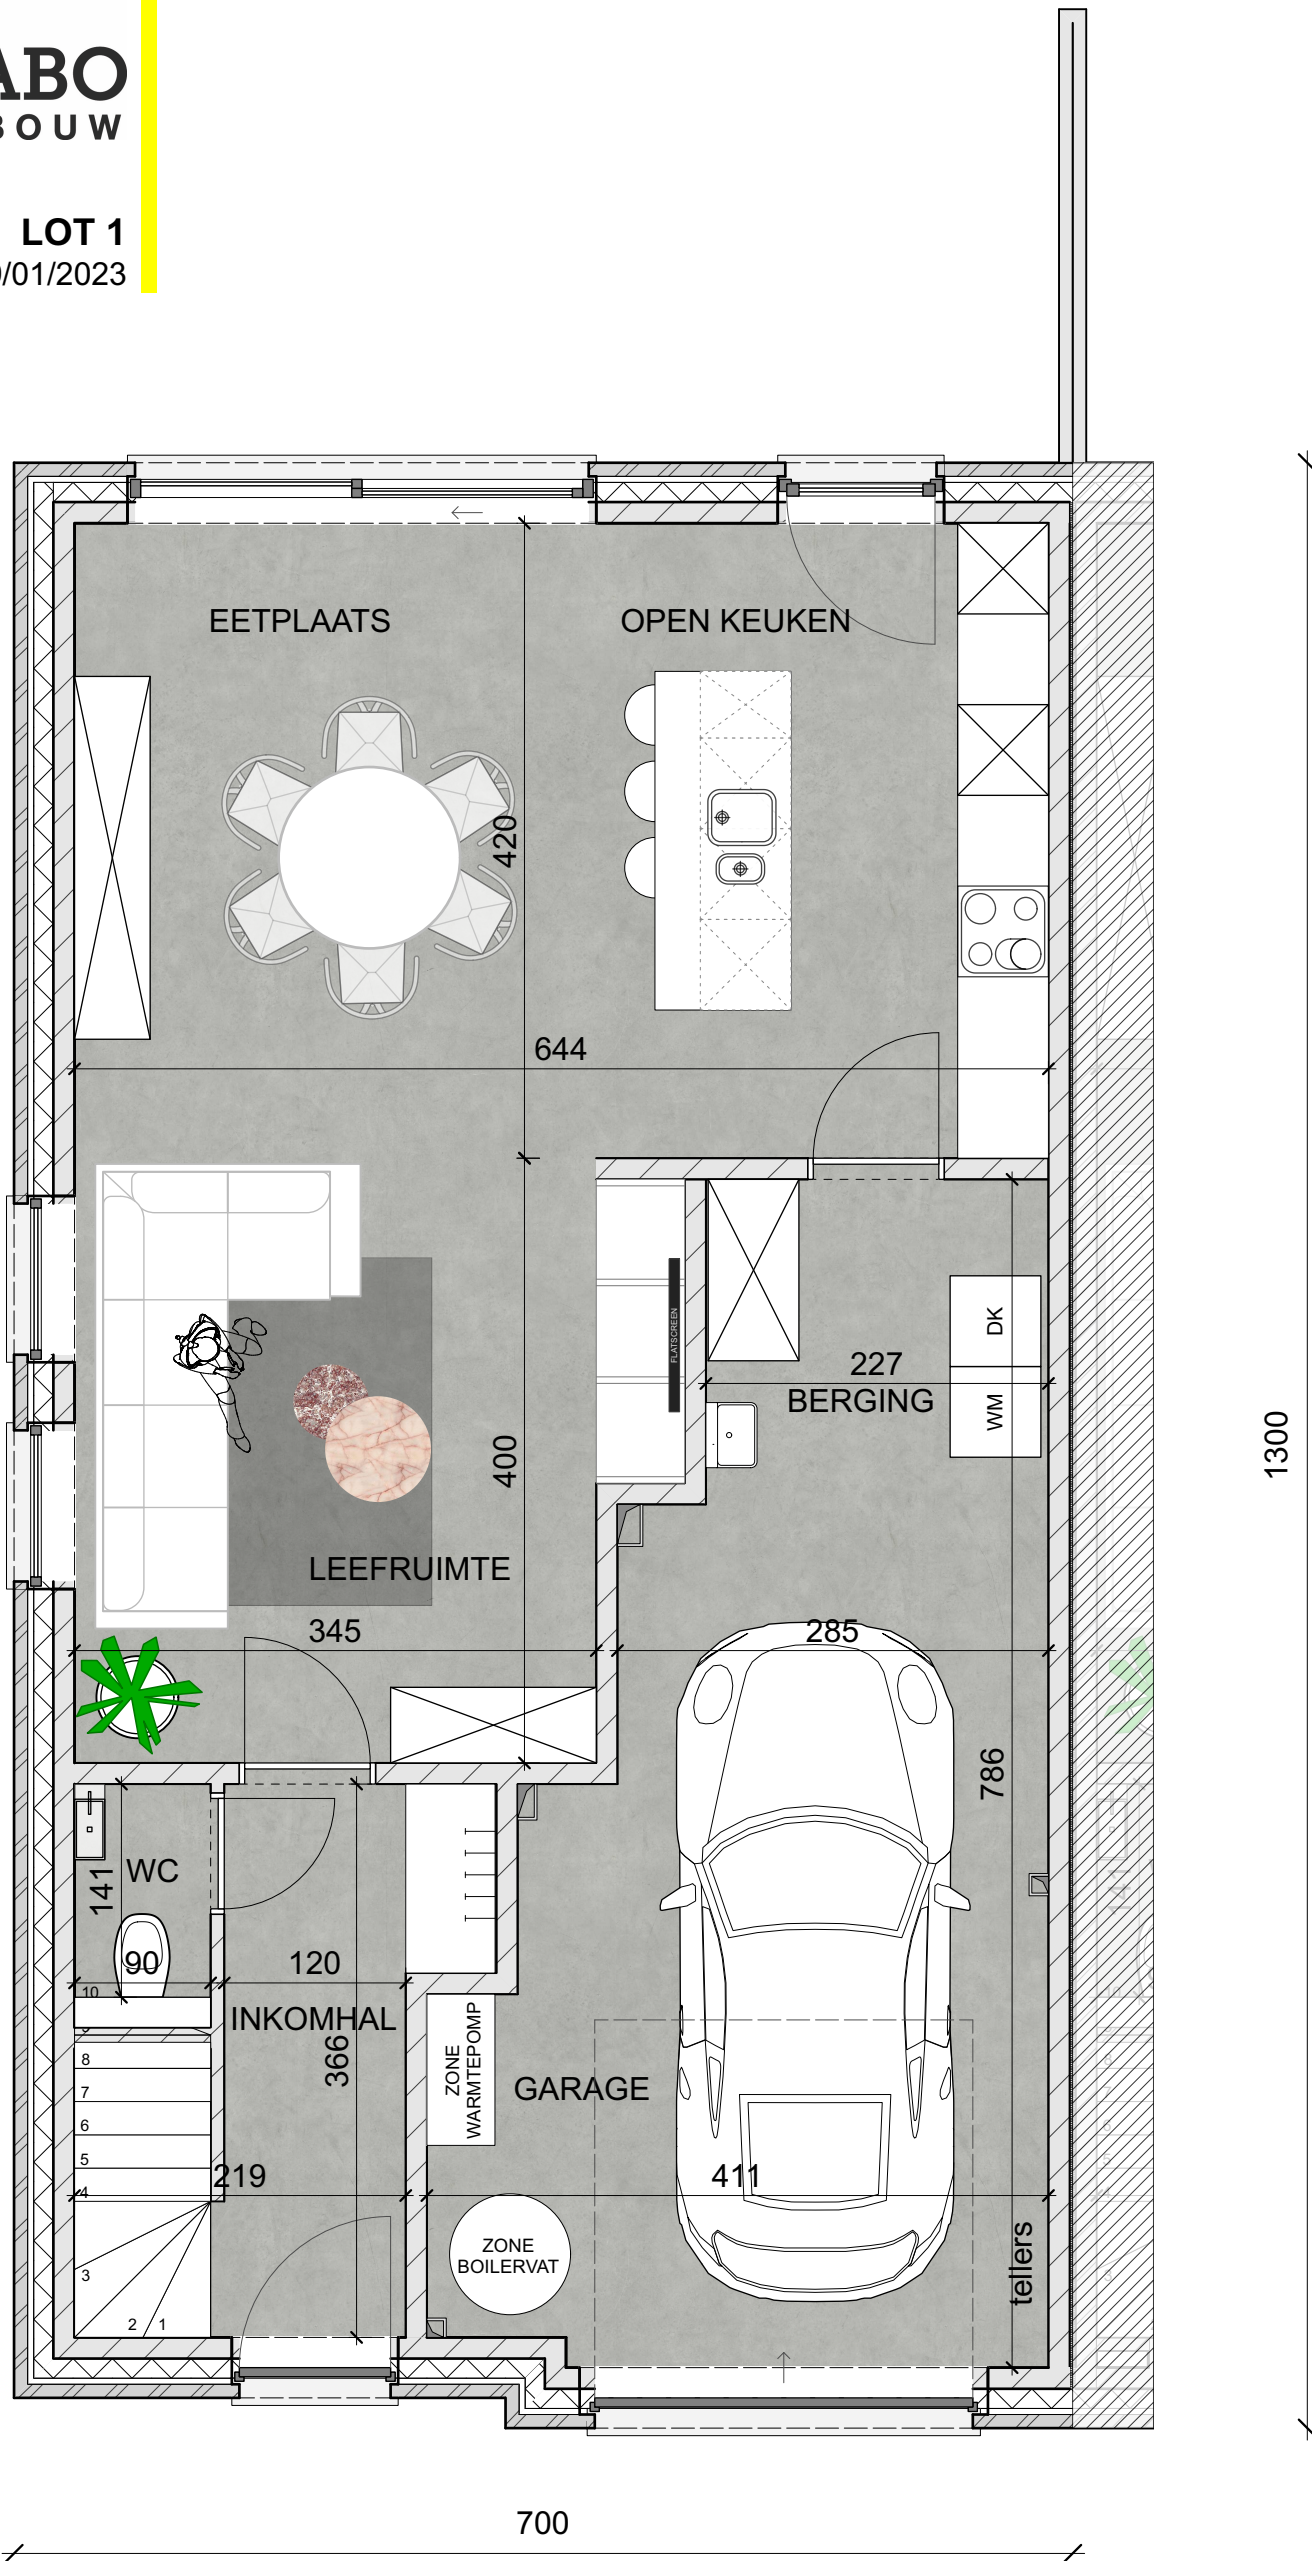


GELIJKVLOERS

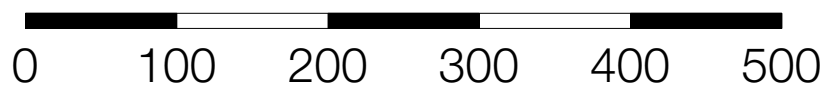

Alle afmetingen zijn informatief. De ingetekende indelingen zijn puur illustratief.
Constructieve wijzigingen onder voorbehoud van studie IR stabiliteit.


De plannen blijven ter elk ogenblik eigendom van **VETRABO NV** en mogen niet gekopieerd/hergebruikt worden

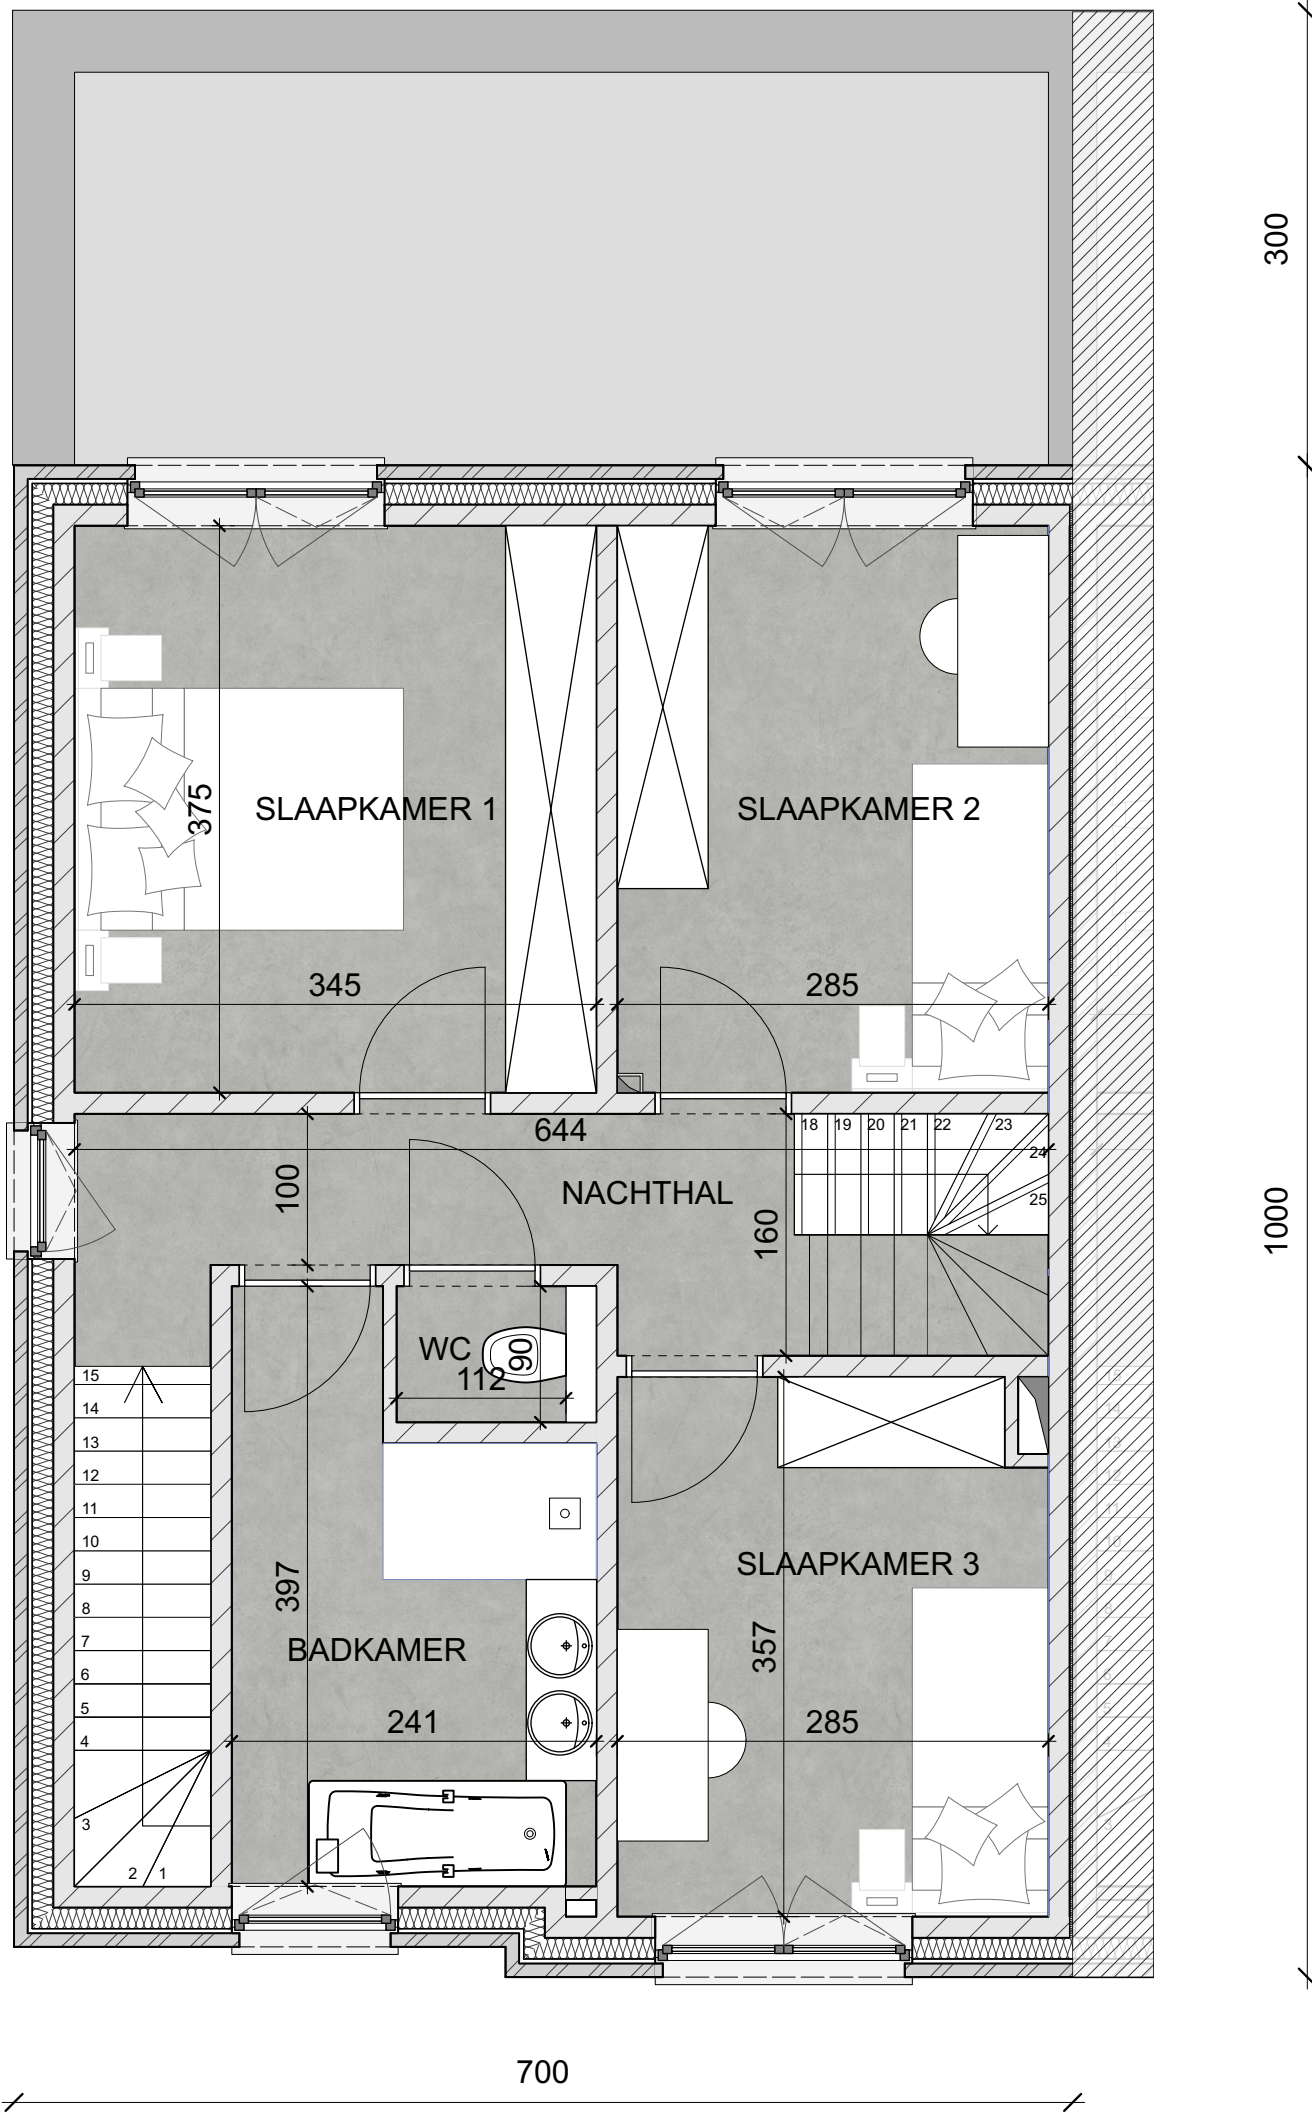

300

1000

700

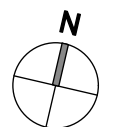


VERDIEPING +1



Alle afmetingen zijn informatief. De ingetekende indelingen zijn puur illustratief.
Constructieve wijzigingen onder voorbehoud van studie IR stabiliteit.


De plannen blijven ter elk ogenblik eigendom van **VETRABO NV** en mogen niet gekopieerd/hergebruikt worden

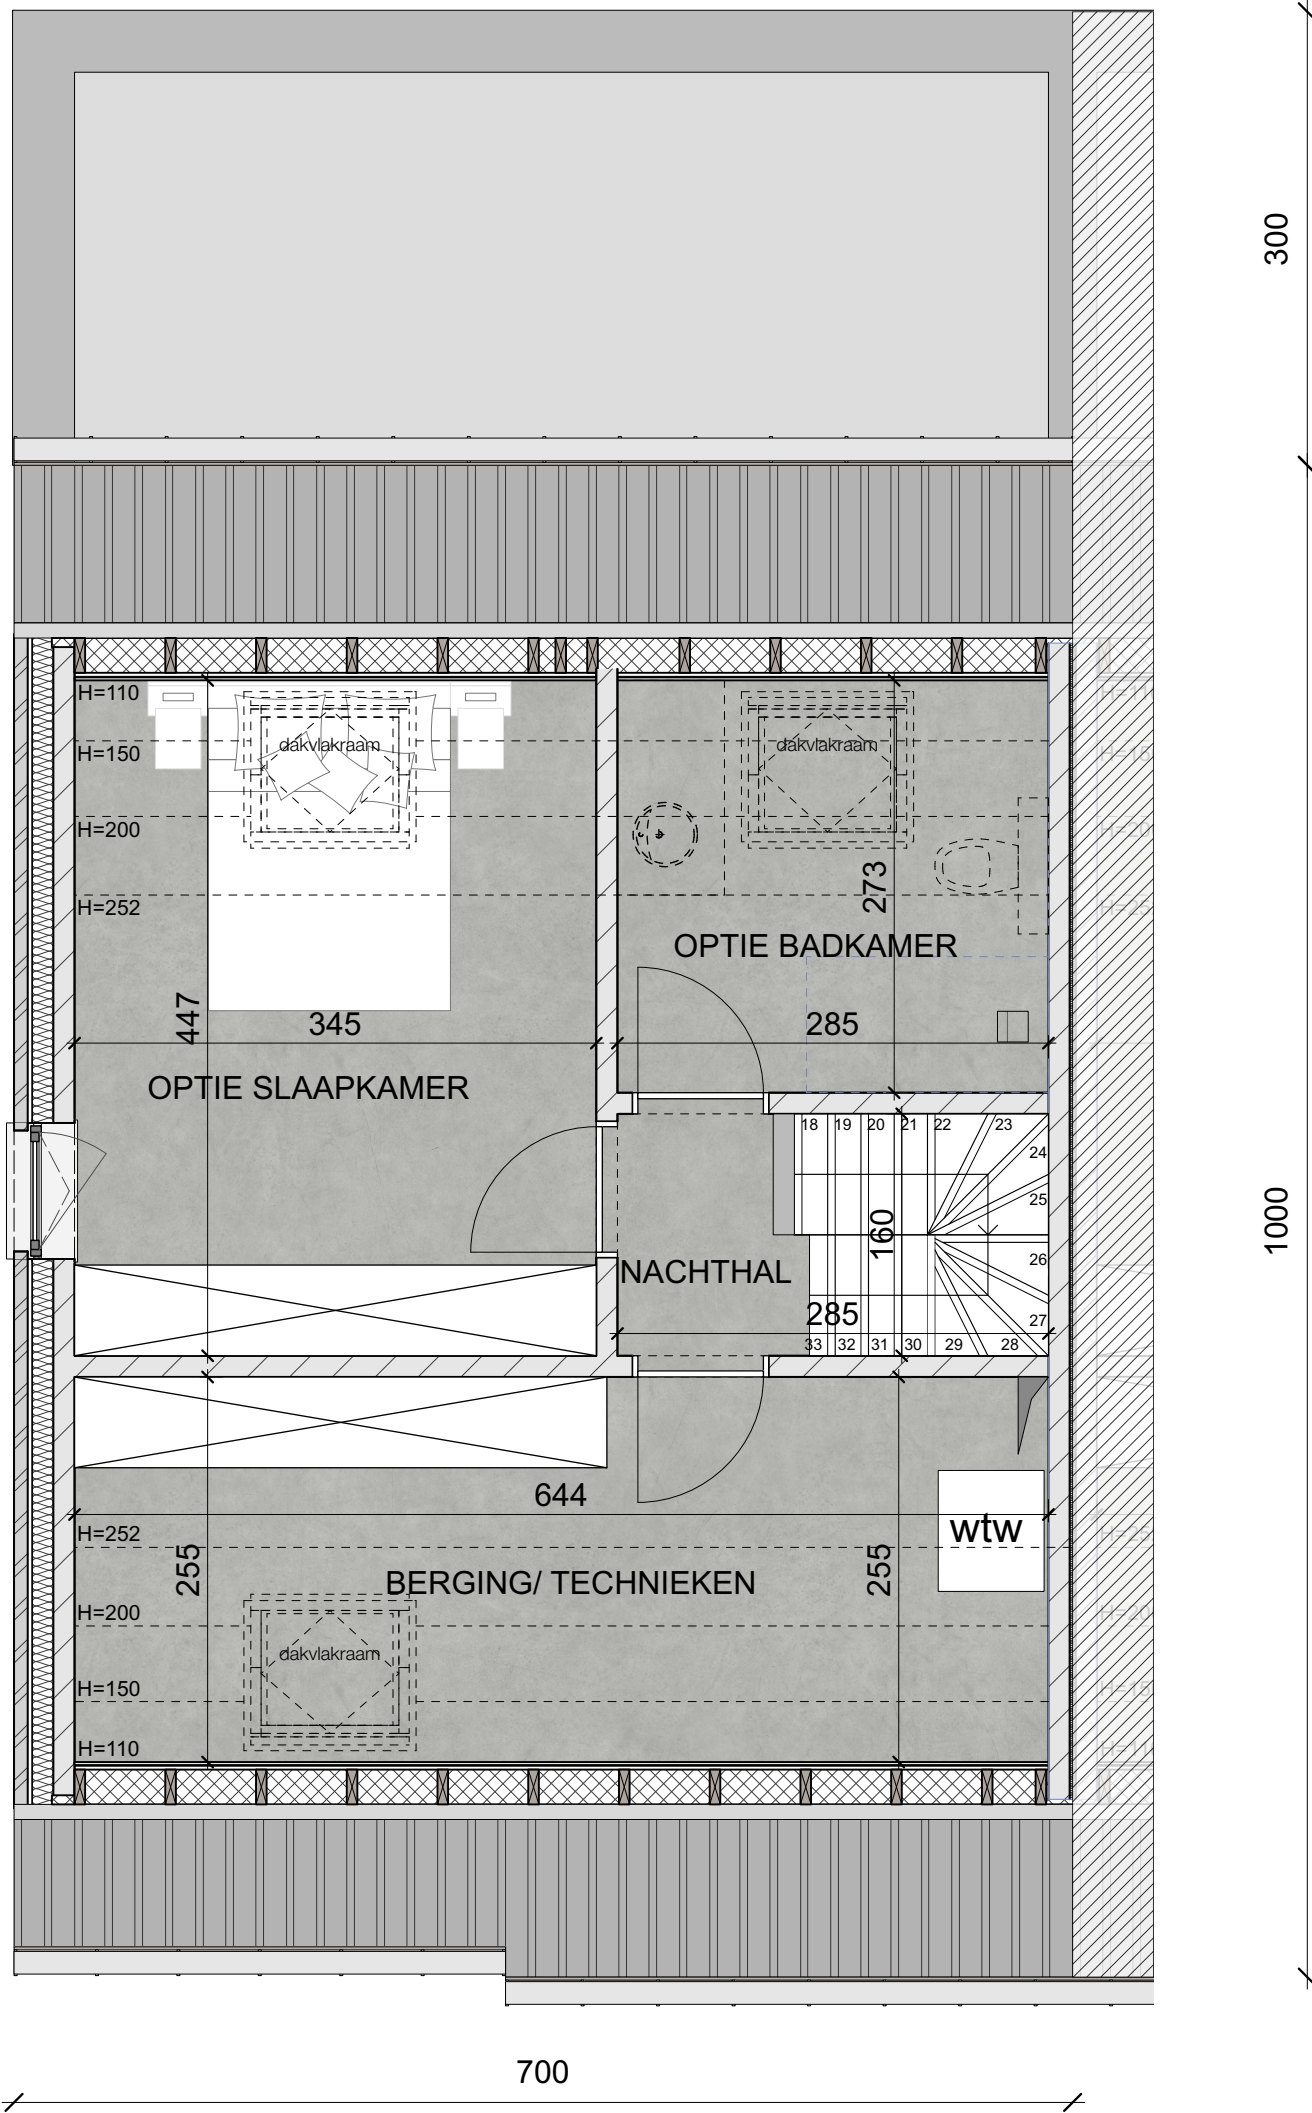

300

1000

700

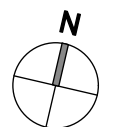

VERDIEPING +2





Alle afmetingen zijn informatief. De ingetekende indelingen zijn puur illustratief.
Constructieve wijzigingen onder voorbehoud van studie IR stabiliteit.

De plannen blijven ter elk ogenblik eigendom van **VETRABO NV** en mogen niet gekopieerd/hergebruikt worden



VOORGEVEL

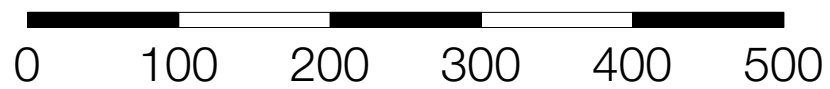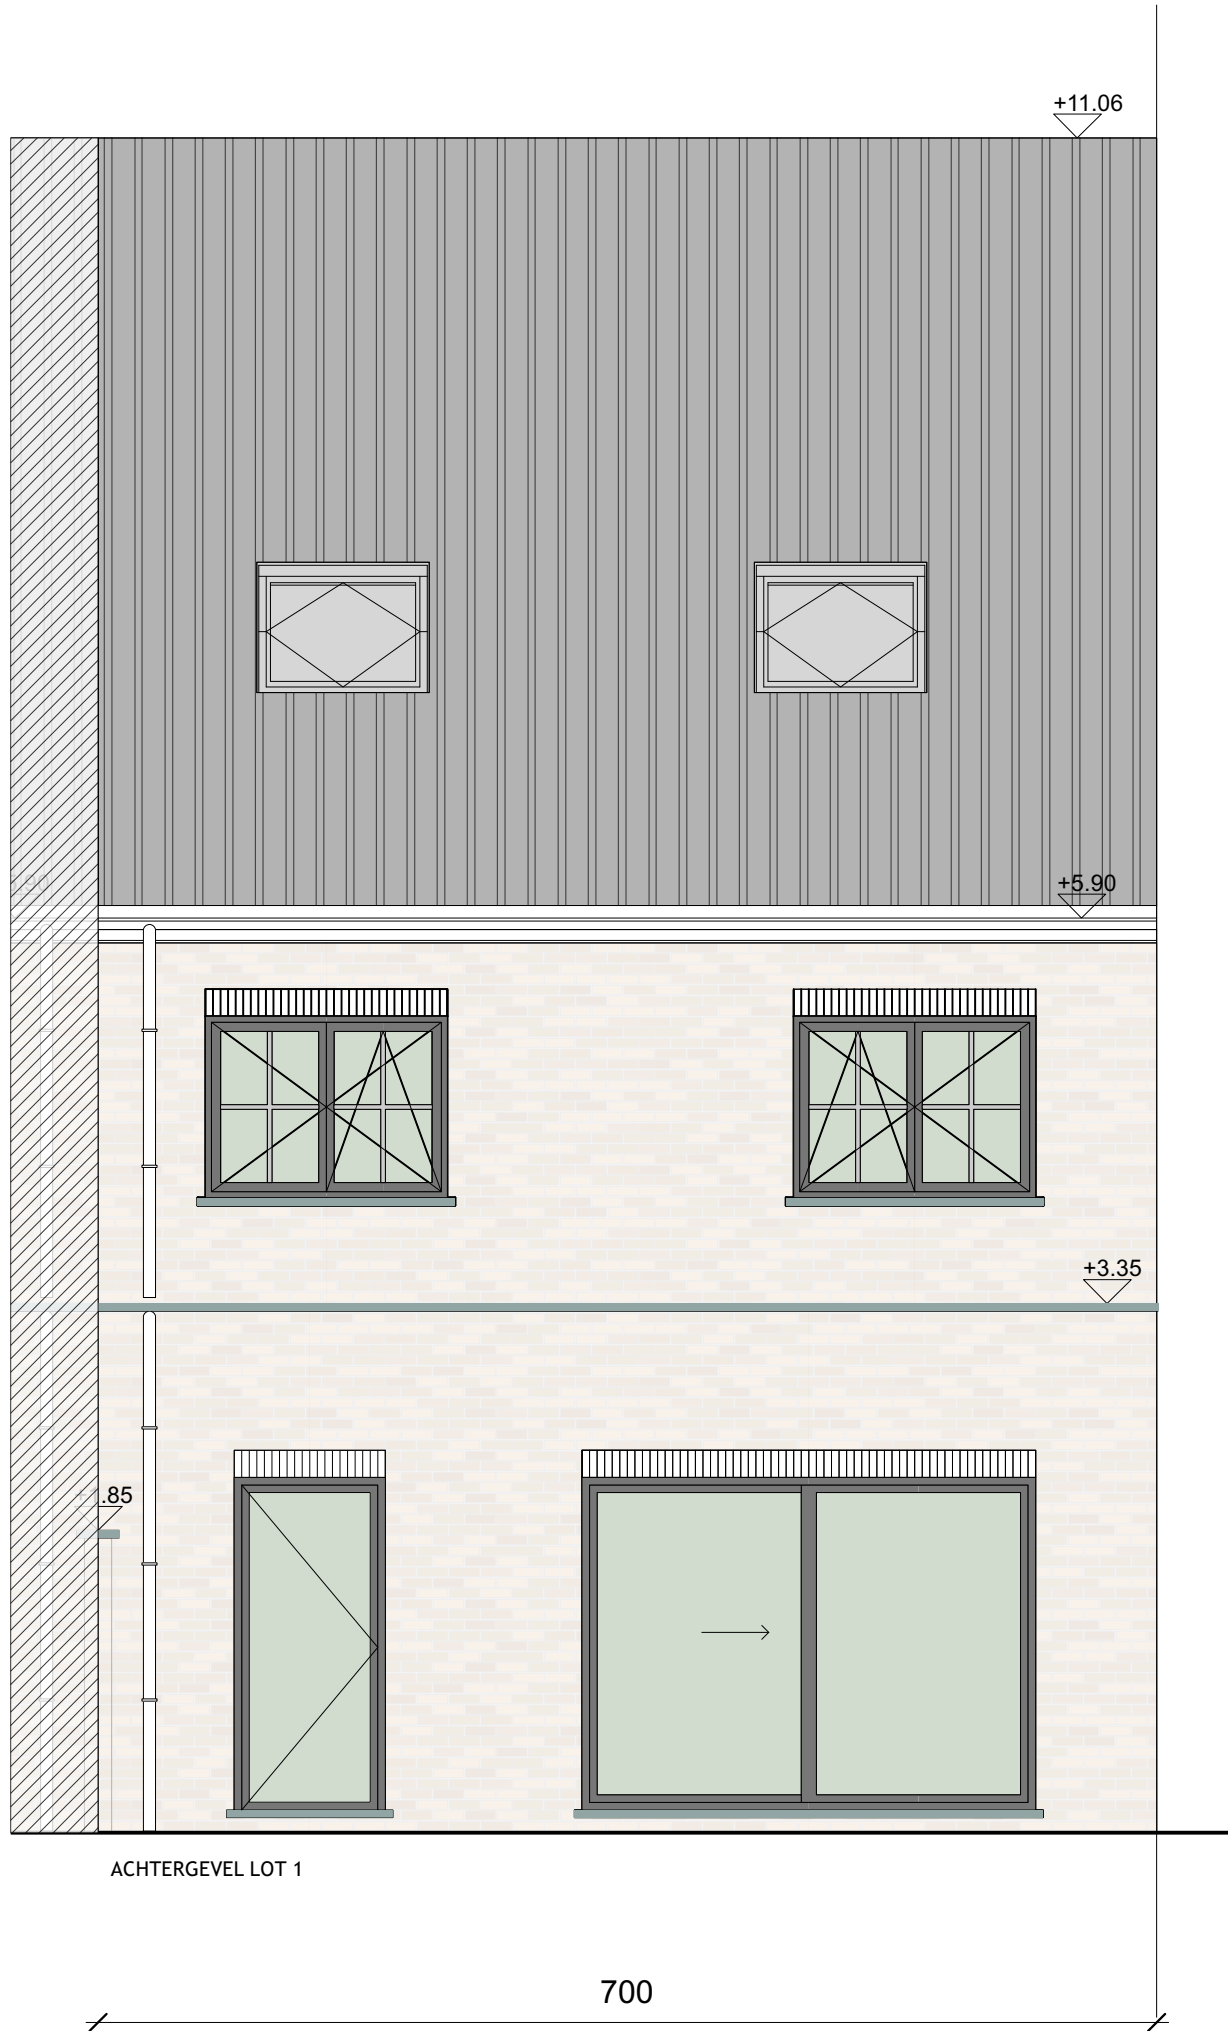

ACHTERGEVEL



ZIJGEVEL LINKS

ZIJGEVEL LINKS

