


1665

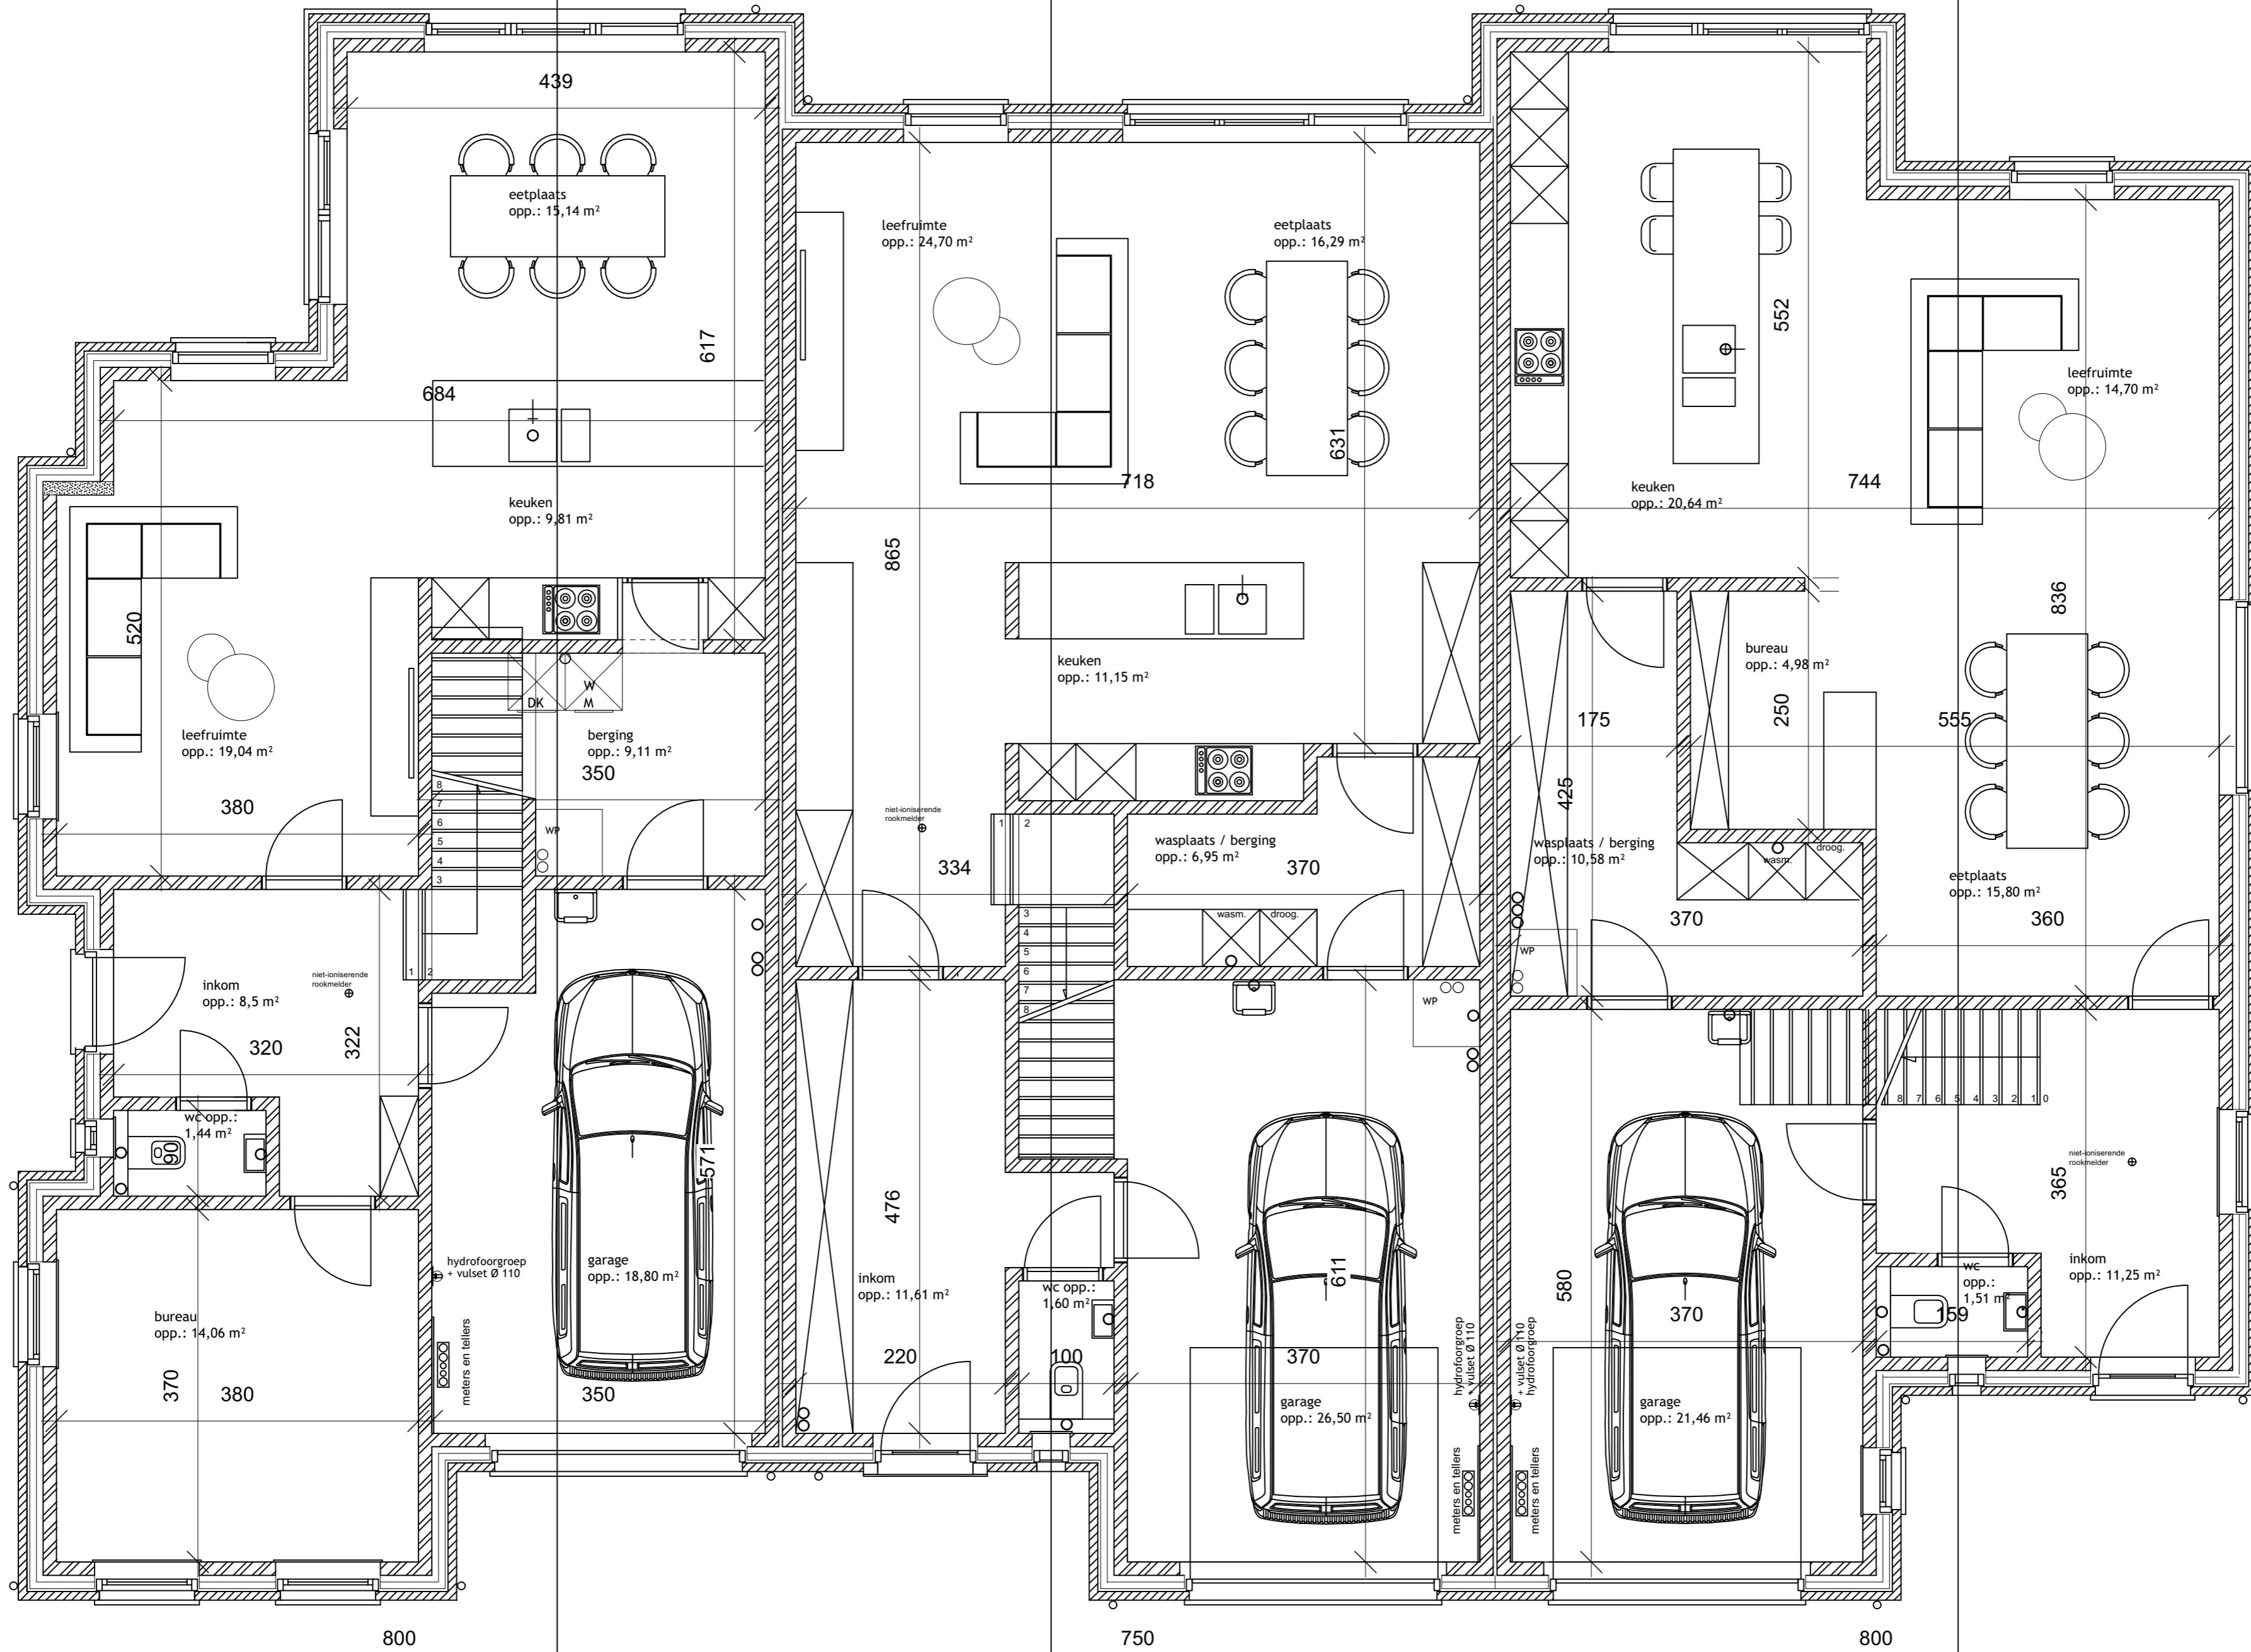

schaal 1/50


GRONDPLAN, LOT 1, LOT 2, LOT 3

A

B

C

1200

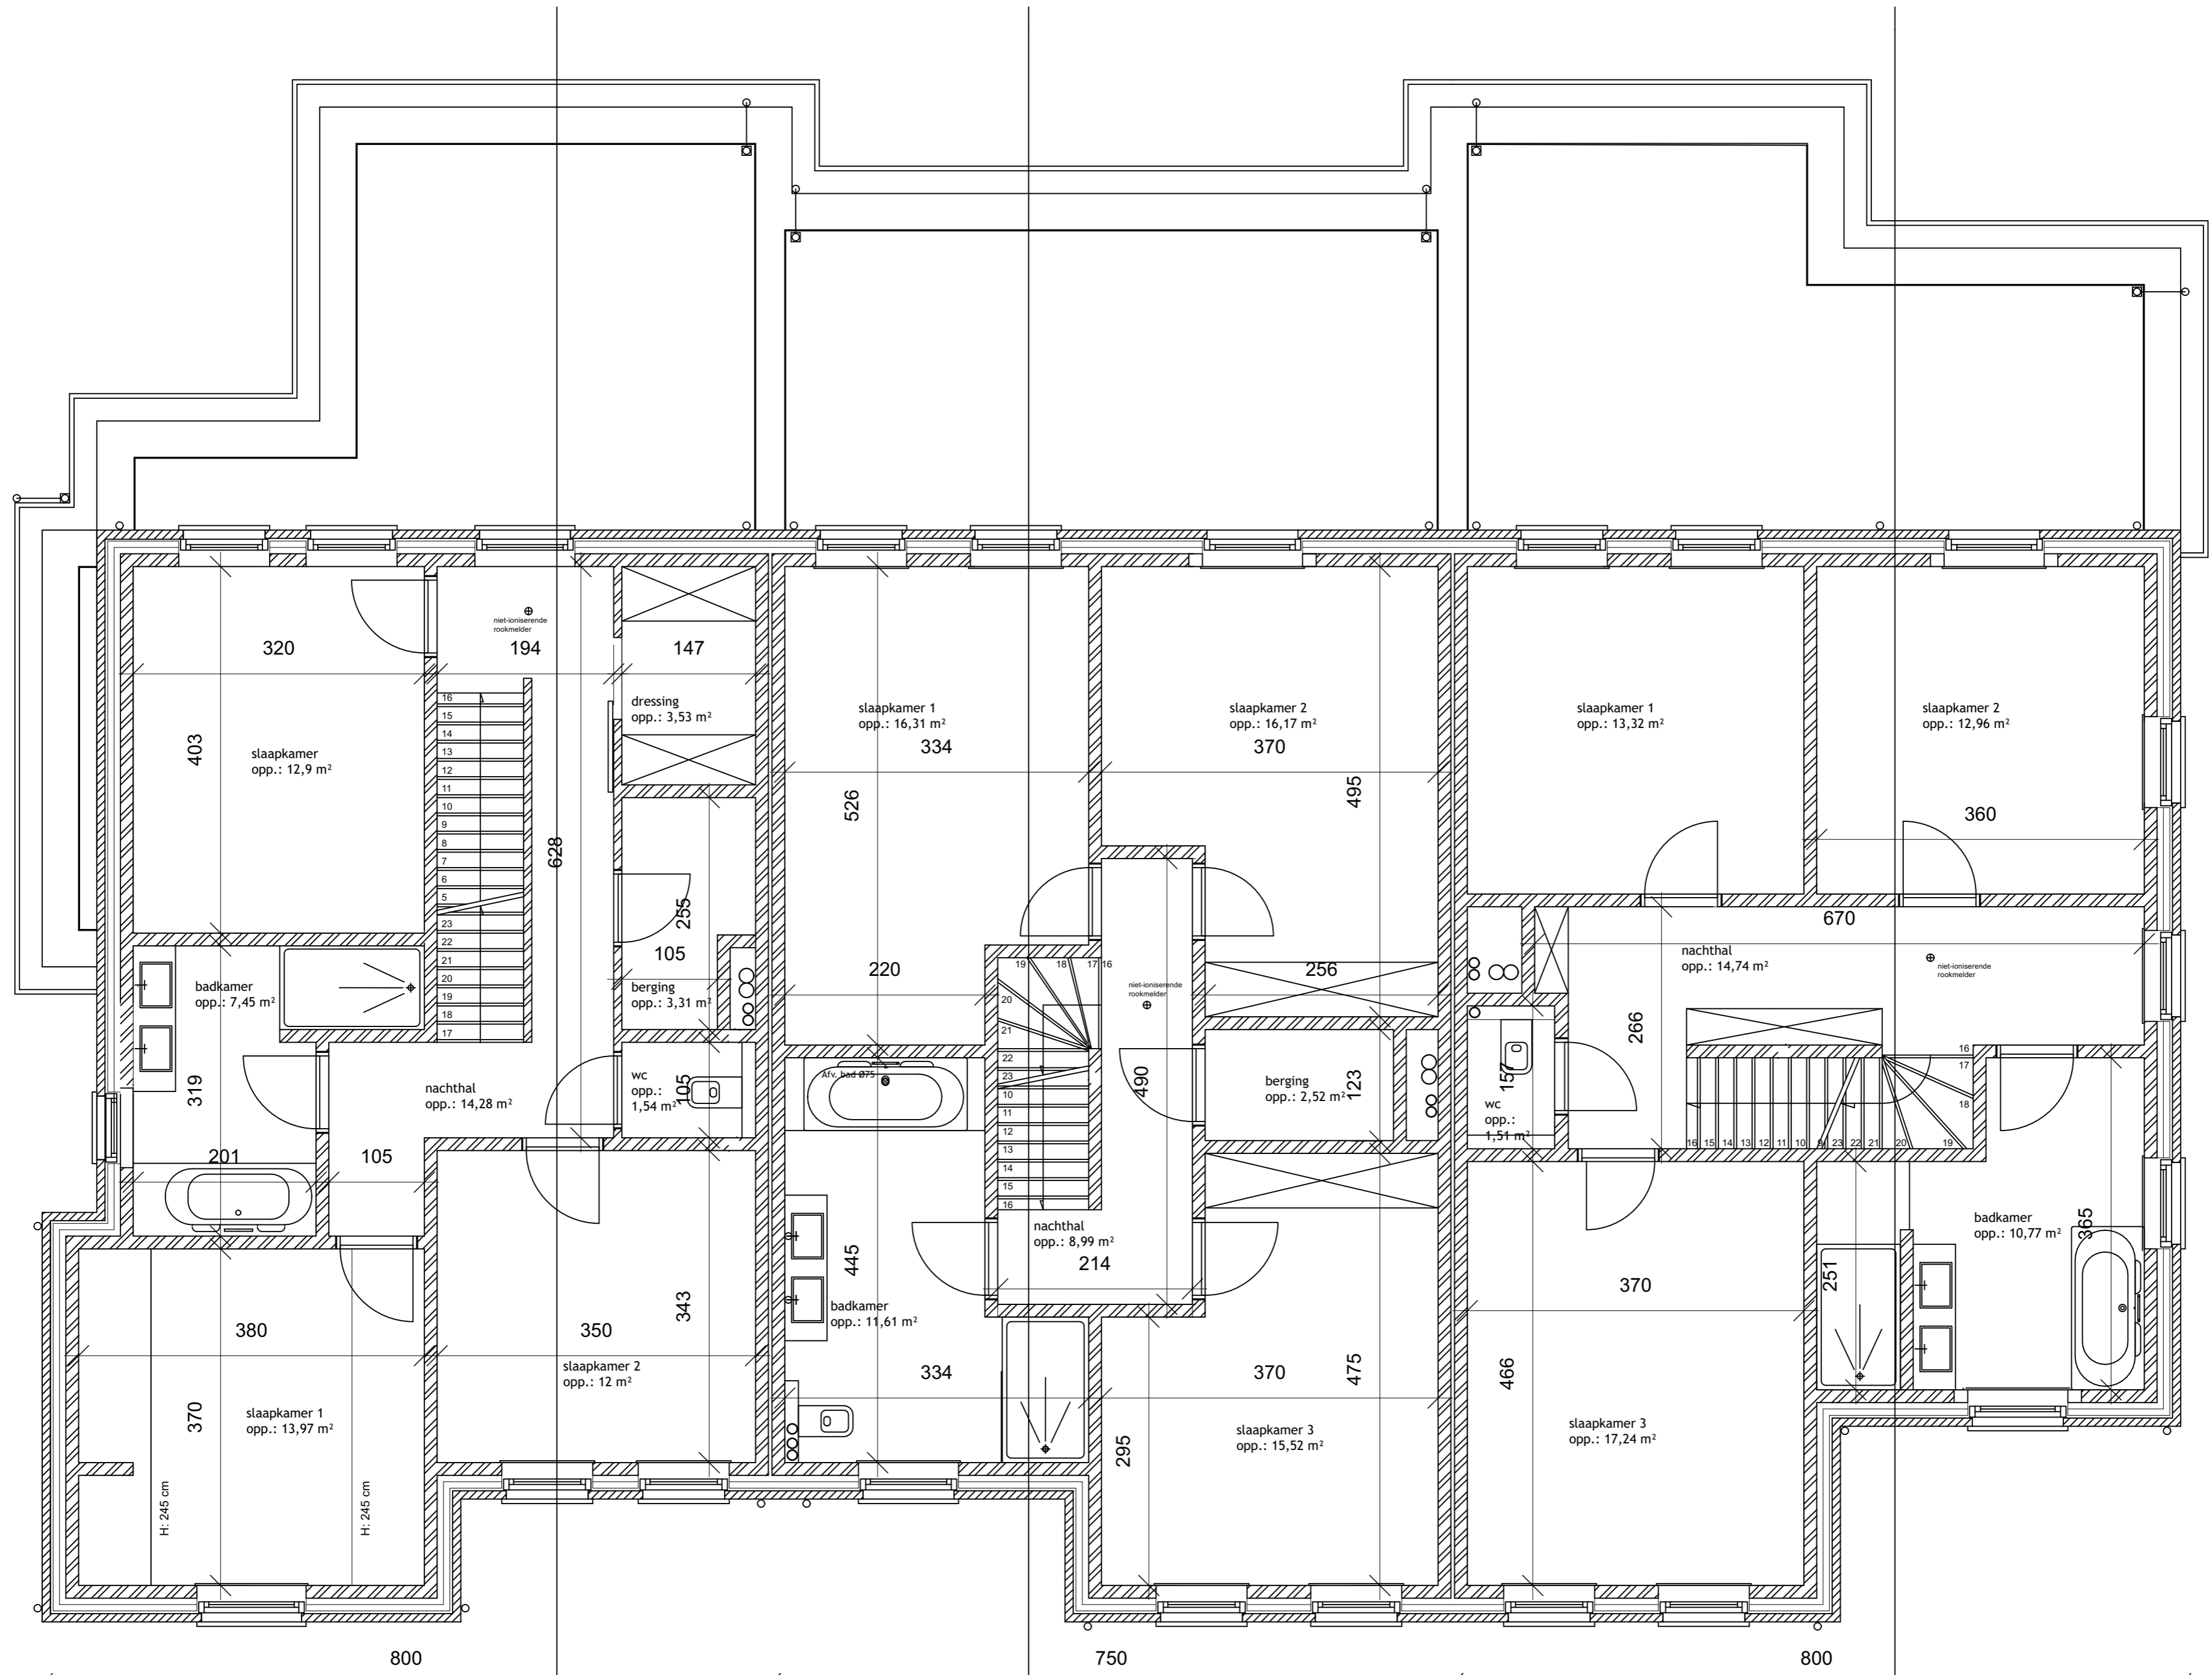


VERDIEPING, 1LOT 1, LOT 2, LOT 3  
 schaal 1/50

A

B


C

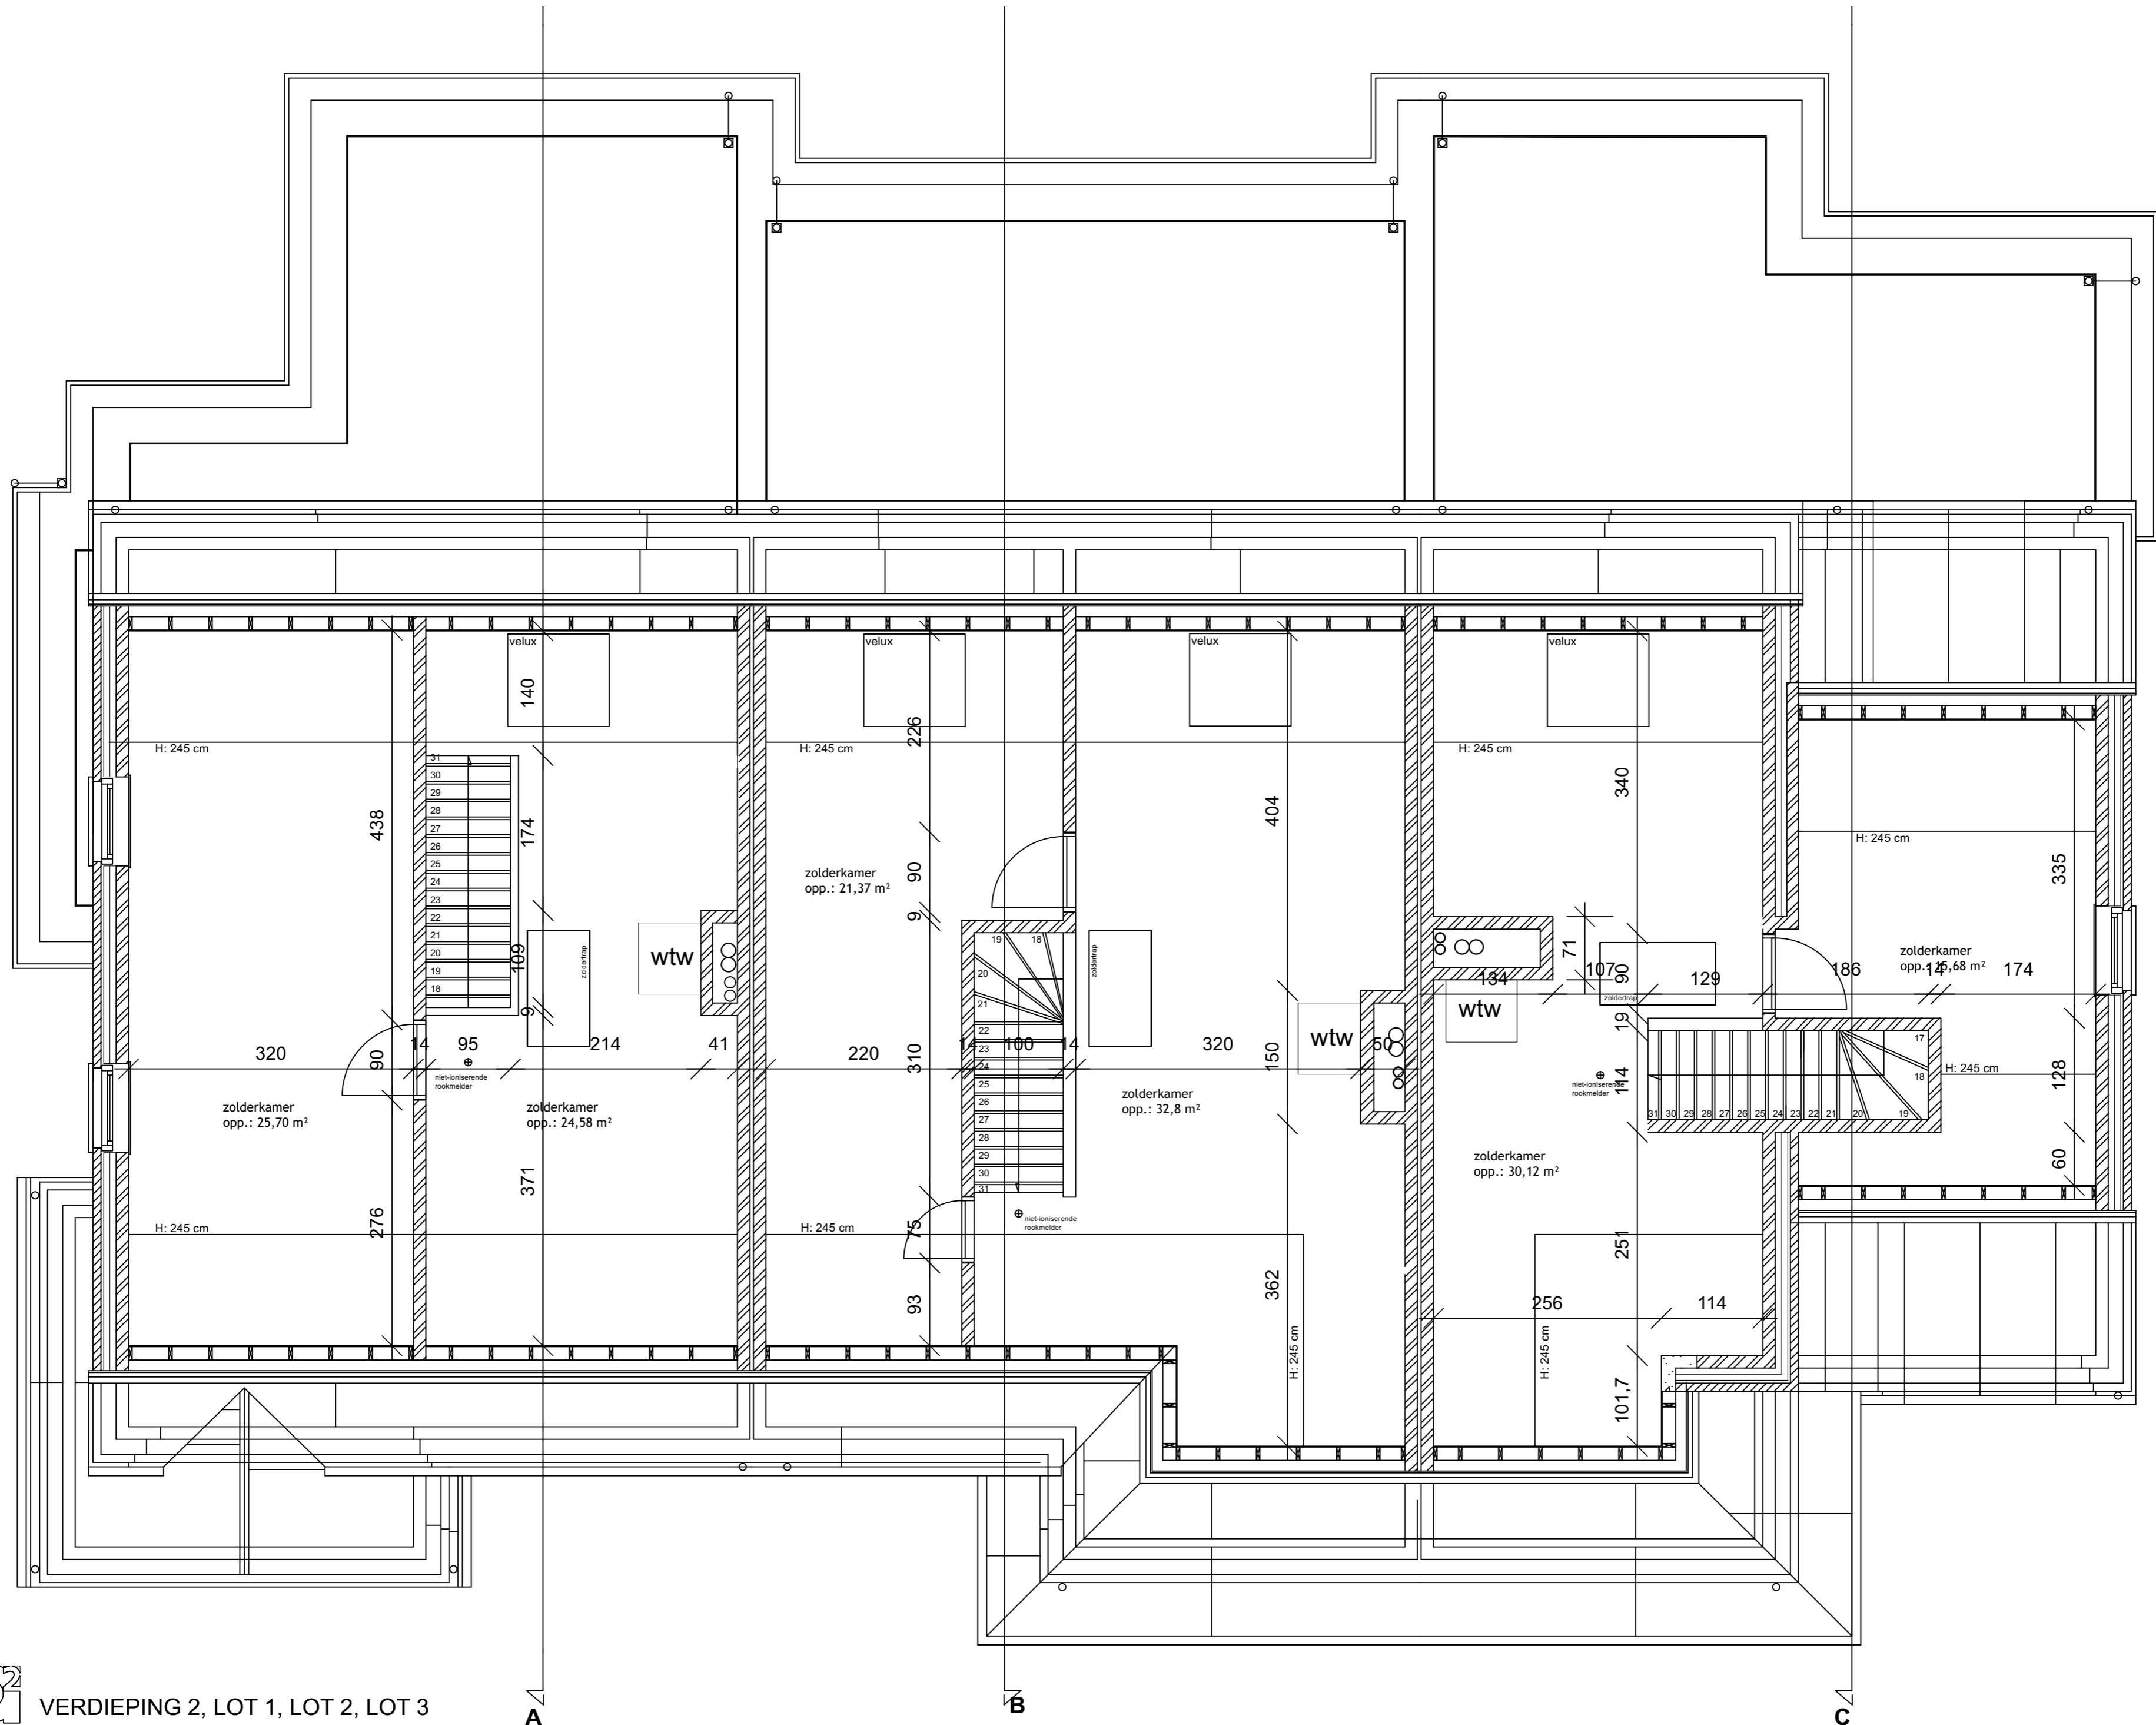


A

B


C

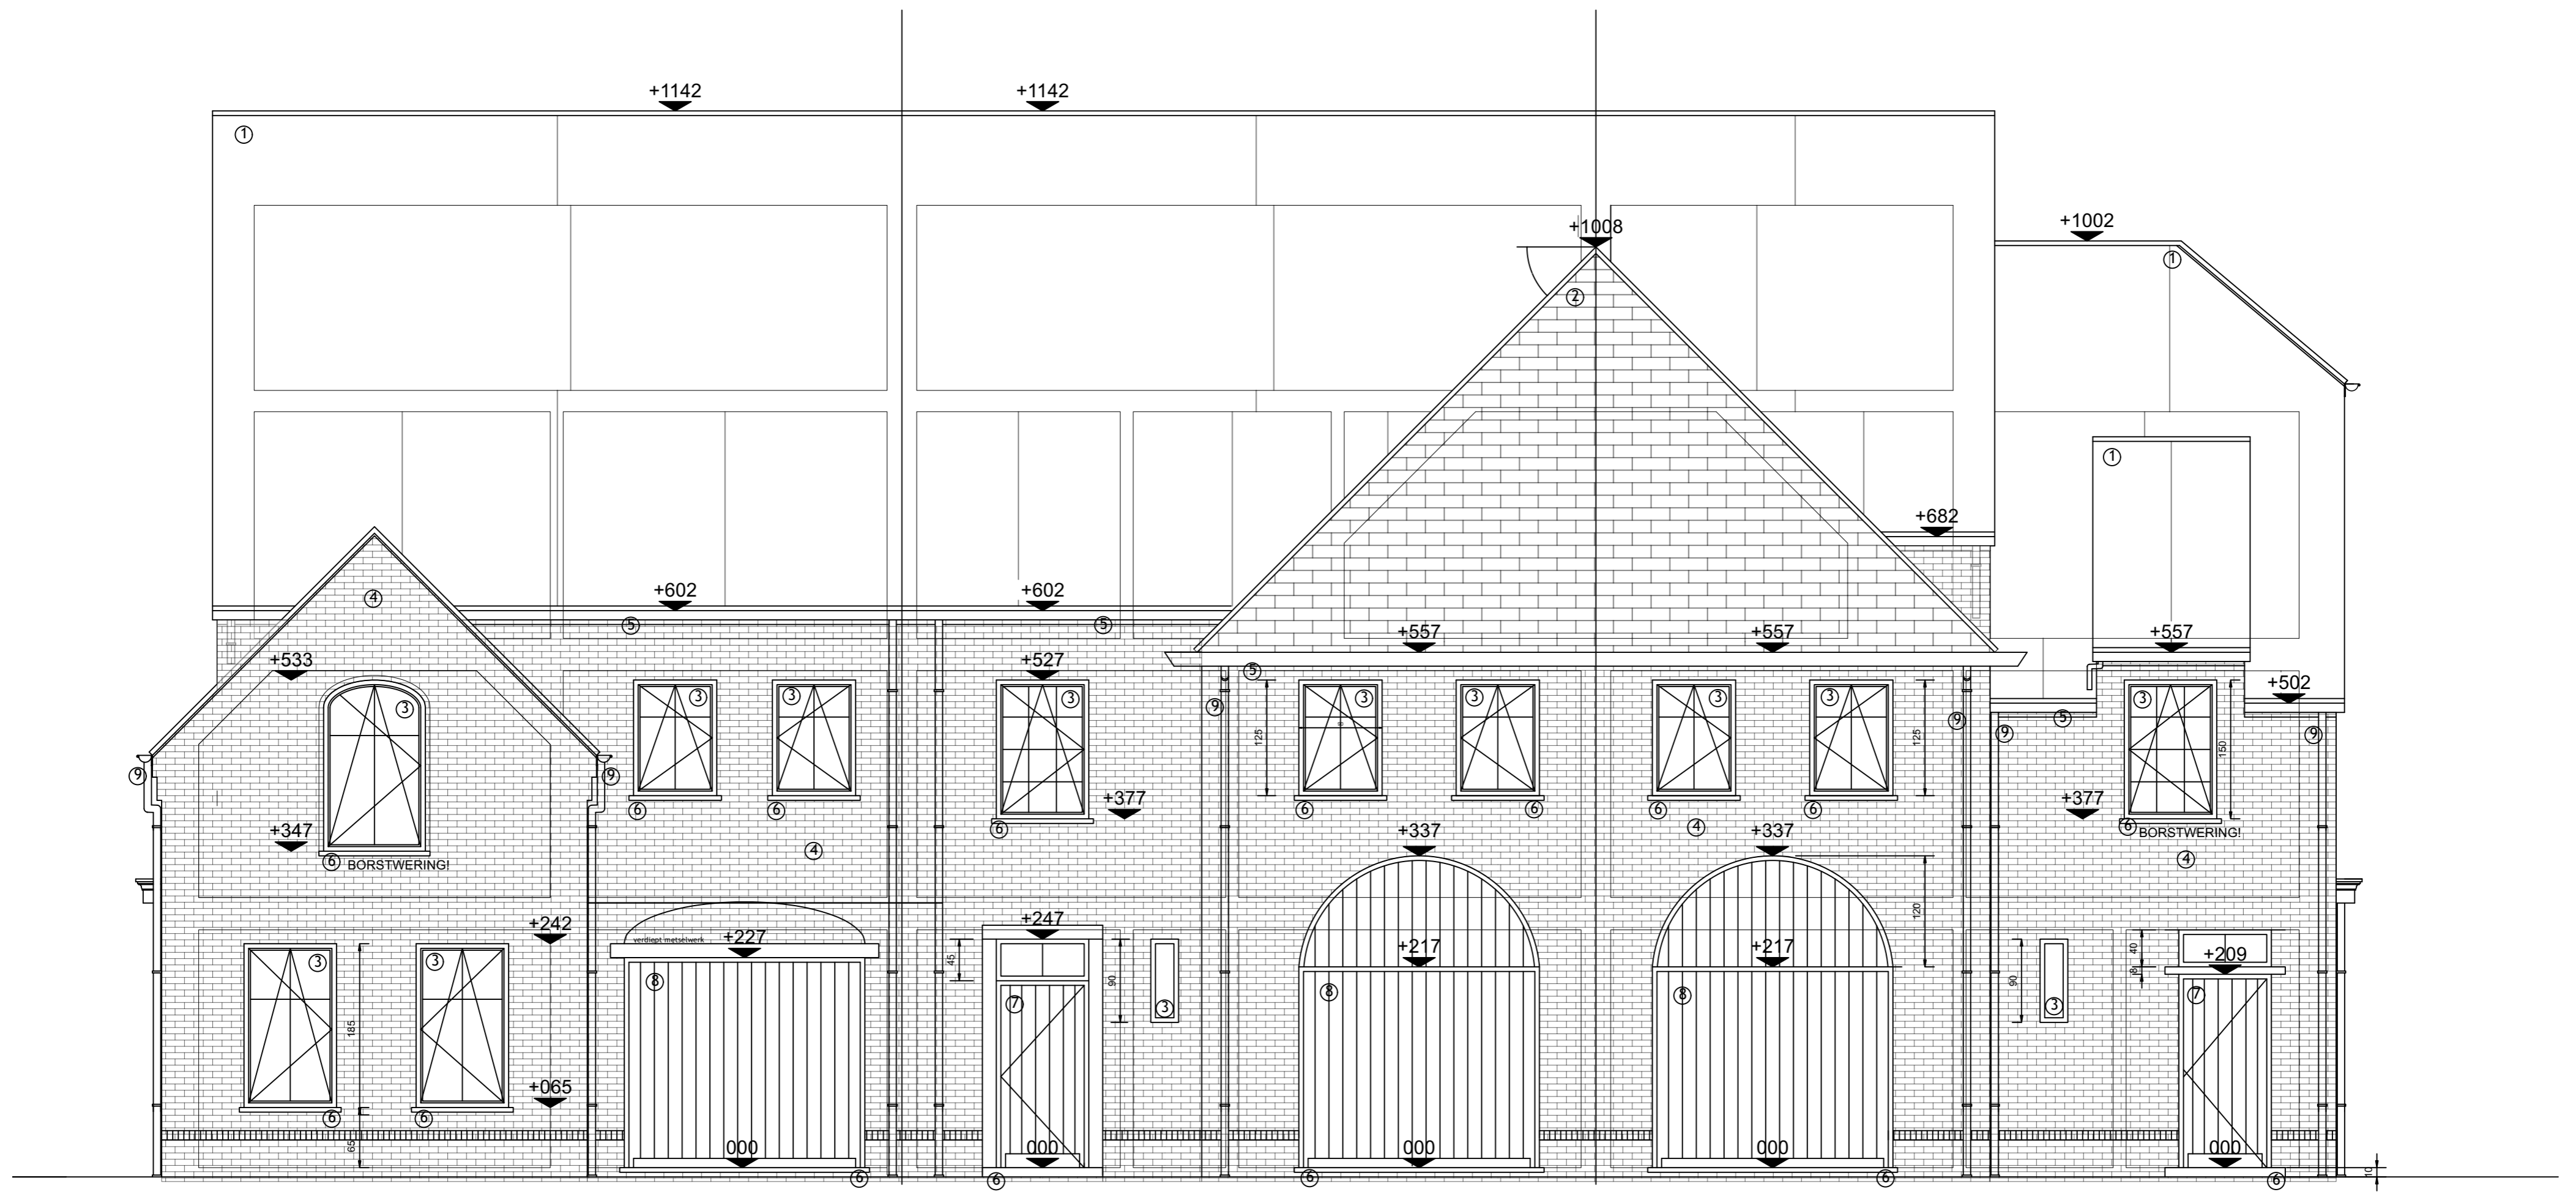


VOORGEVEL LOT 1, LOT 2, LOT 3  
 SCHAAL 1/50

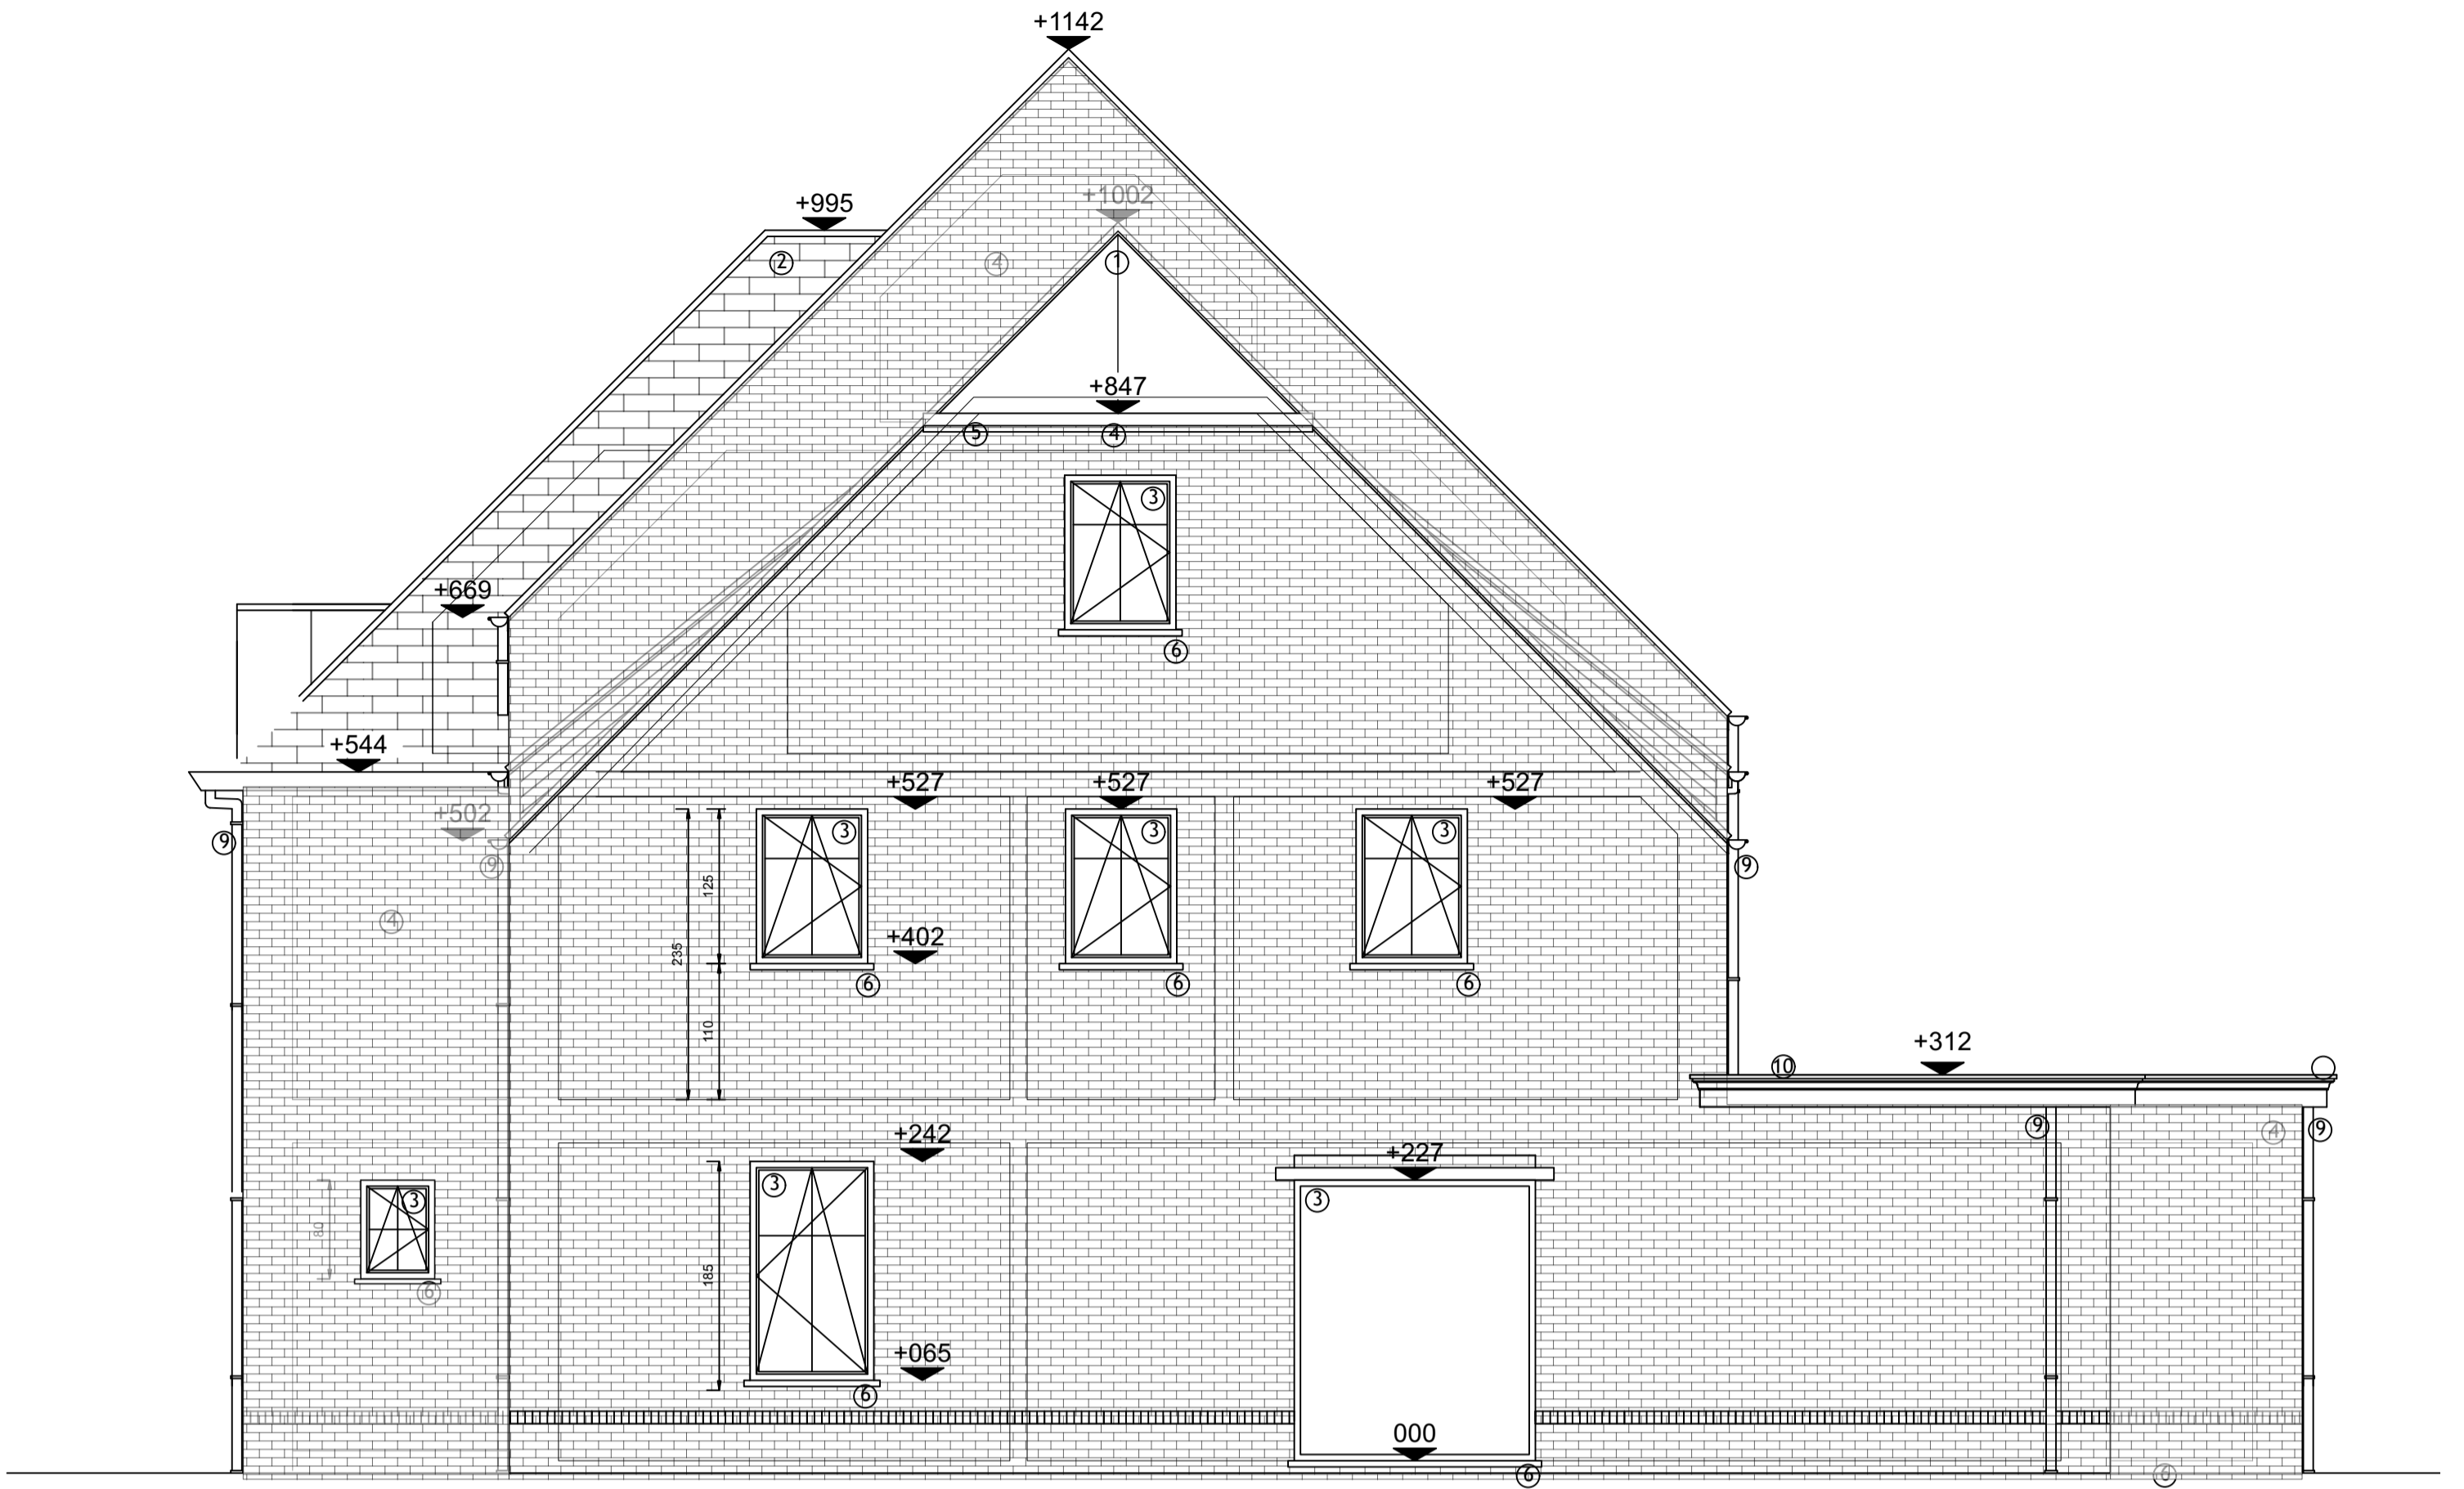


ZIJGEVEL RECHTS, LOT 3  
SCHAAL 1/50

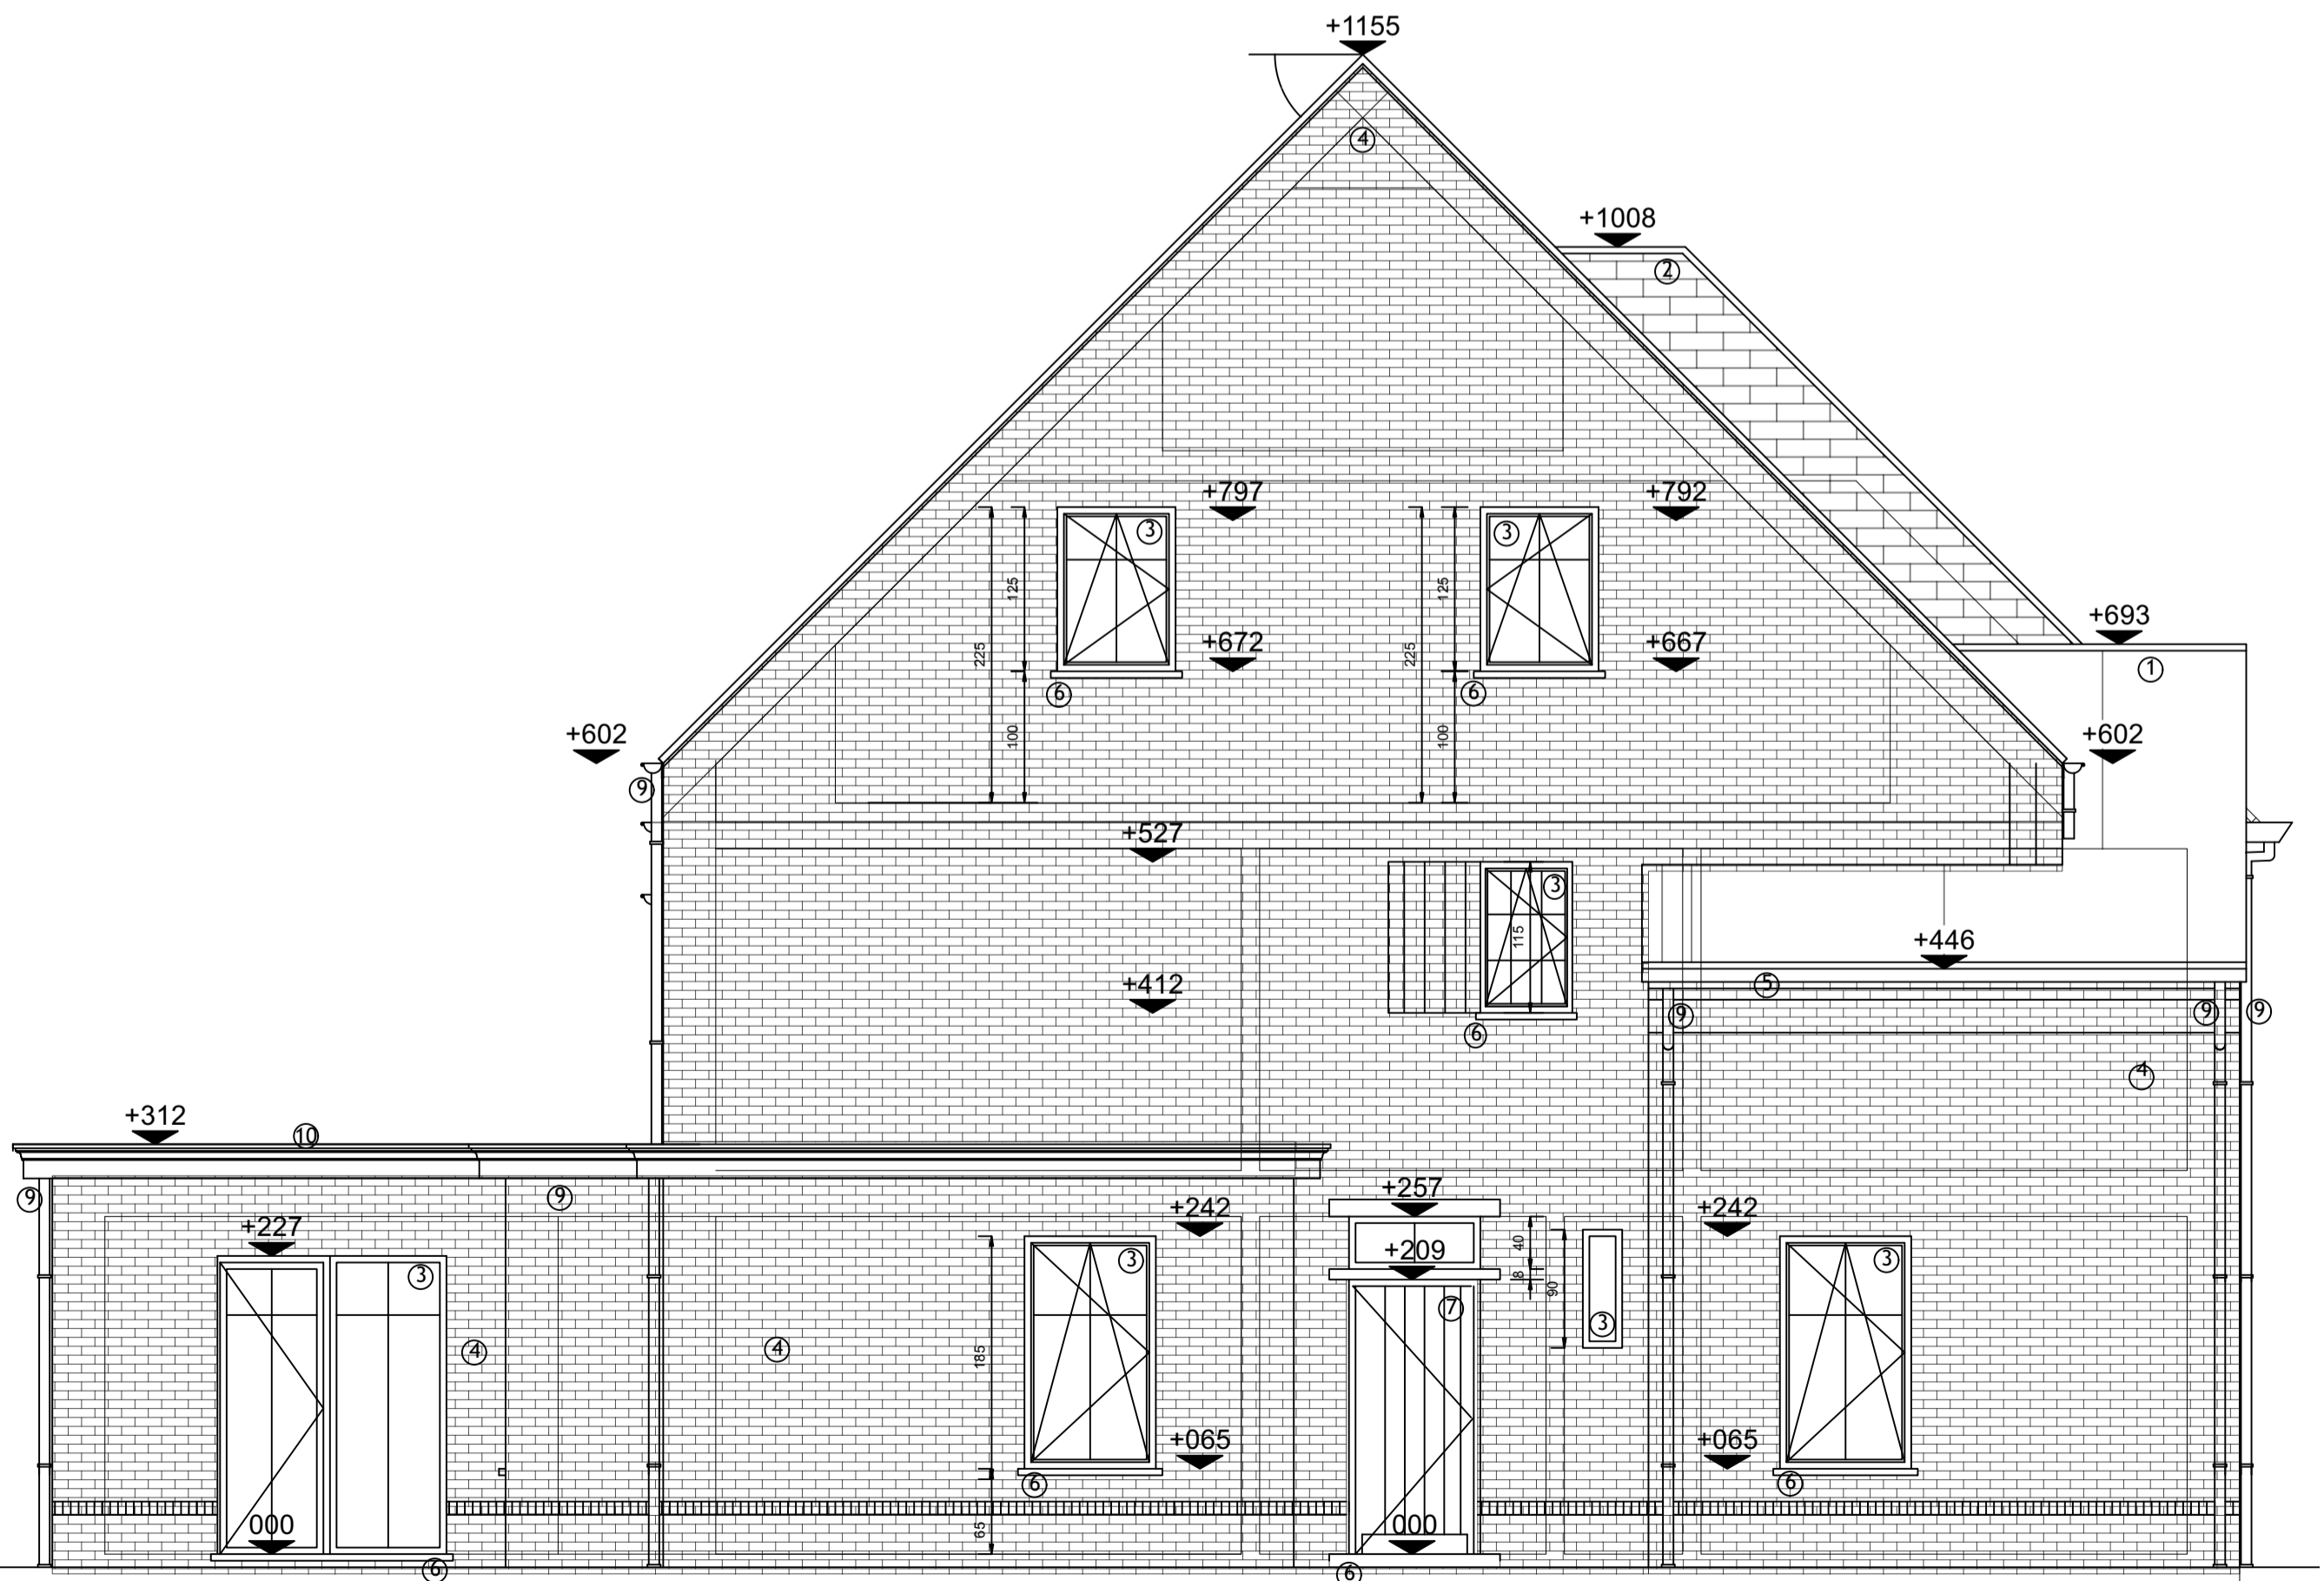


ZIJGEVEL LINKS, LOT 1  
SCHAAL 1/50

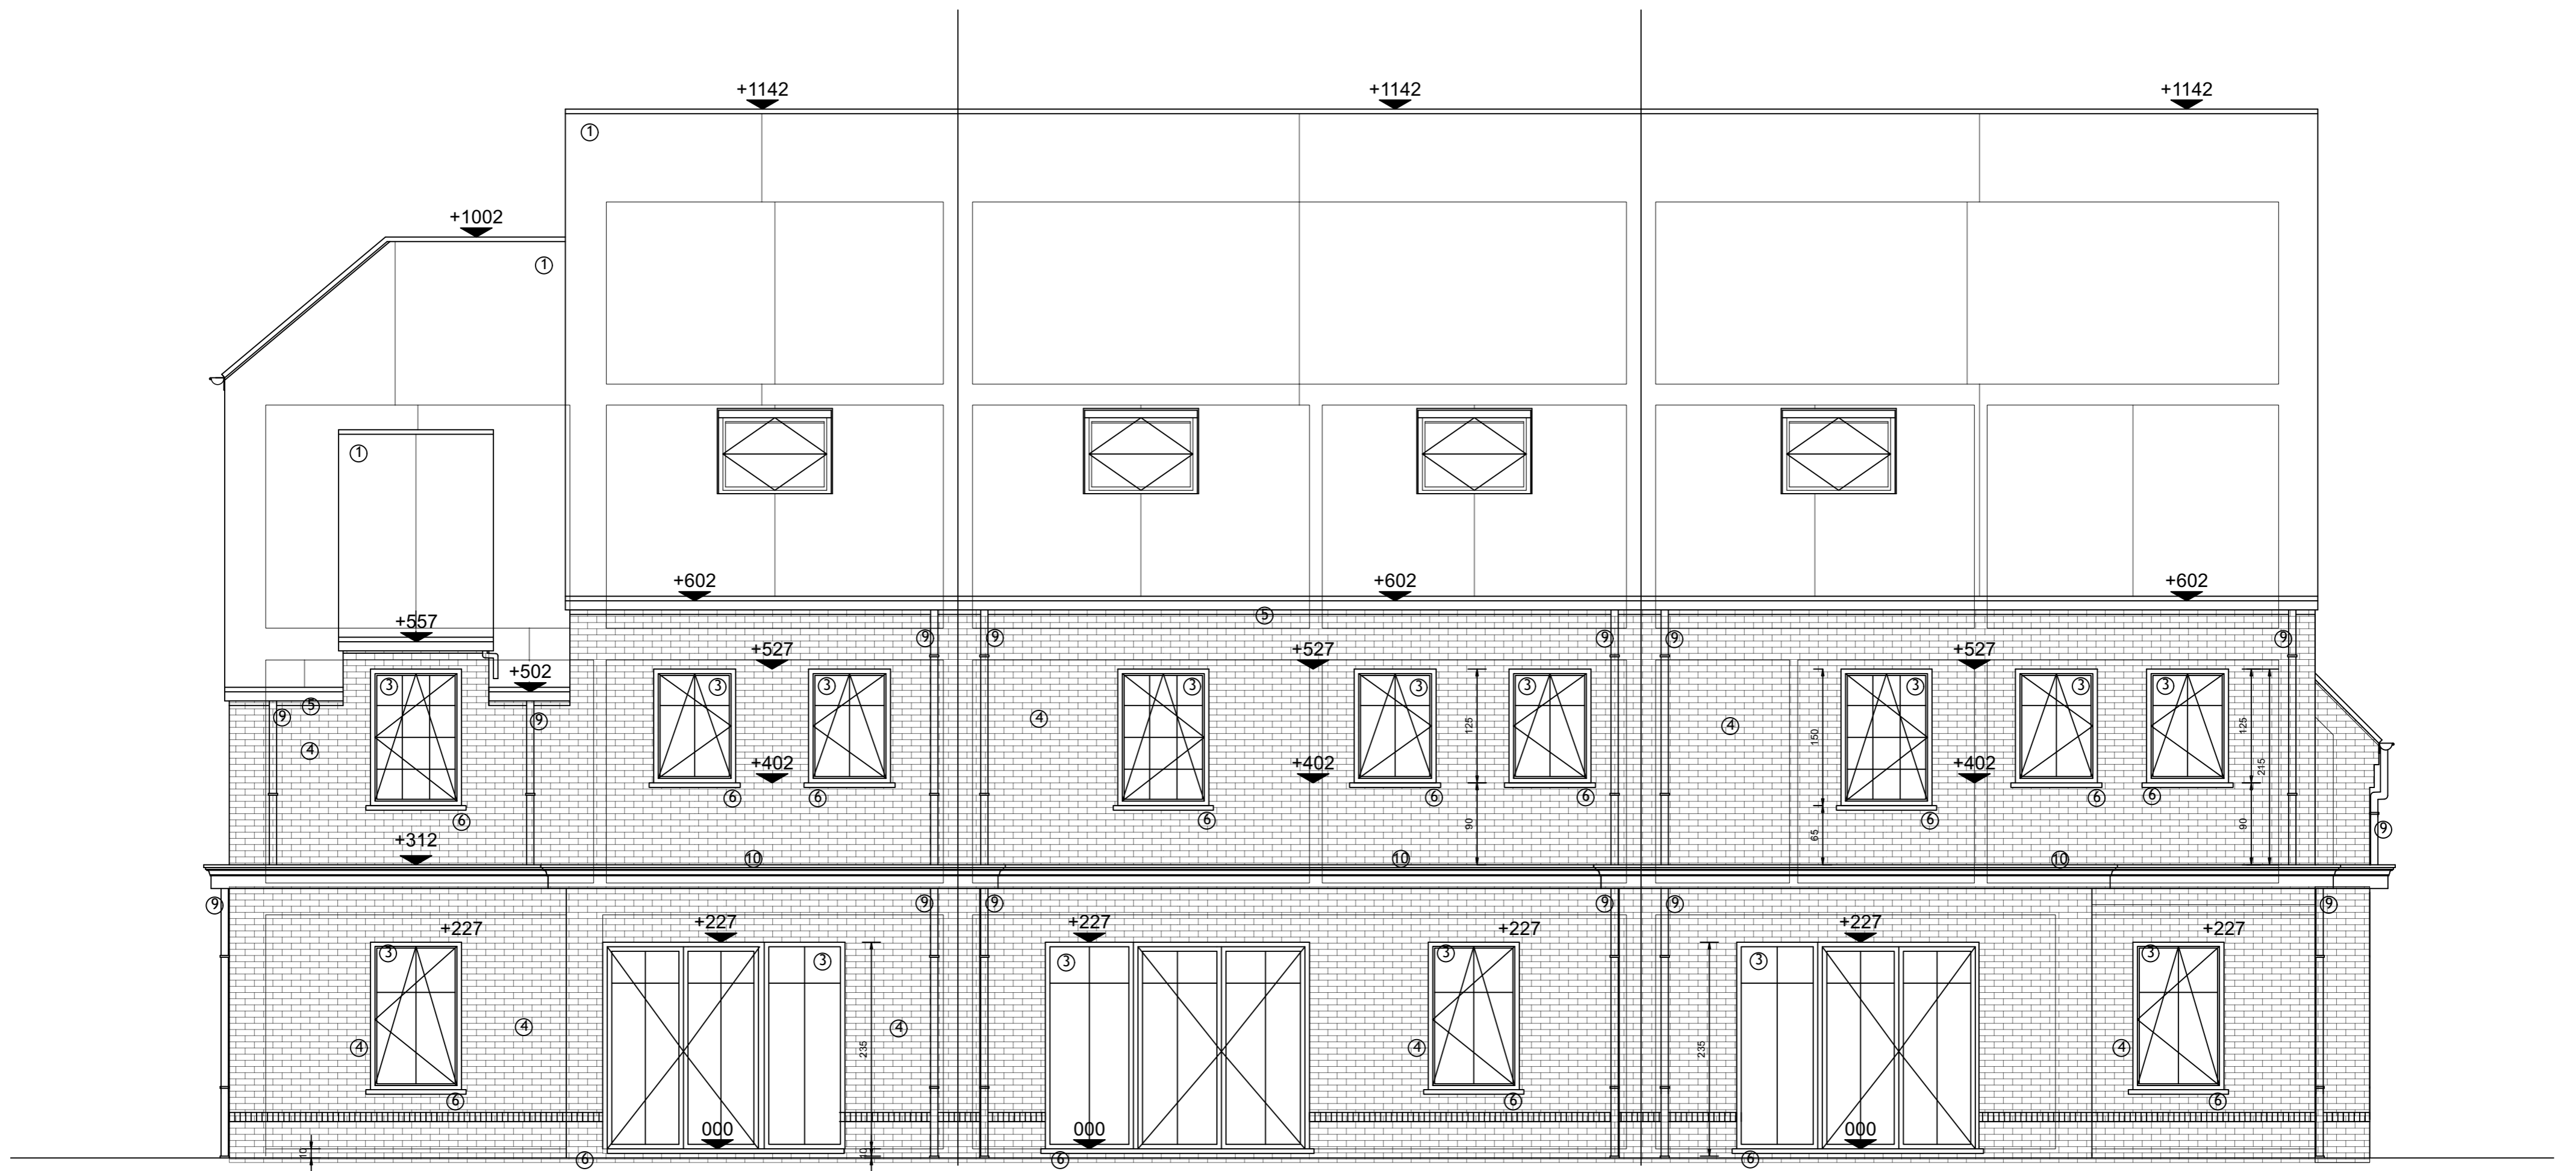

ACHTERGEVEL, LOT 3, LOT 2, LOT 1  
 SCHAAL 1/50

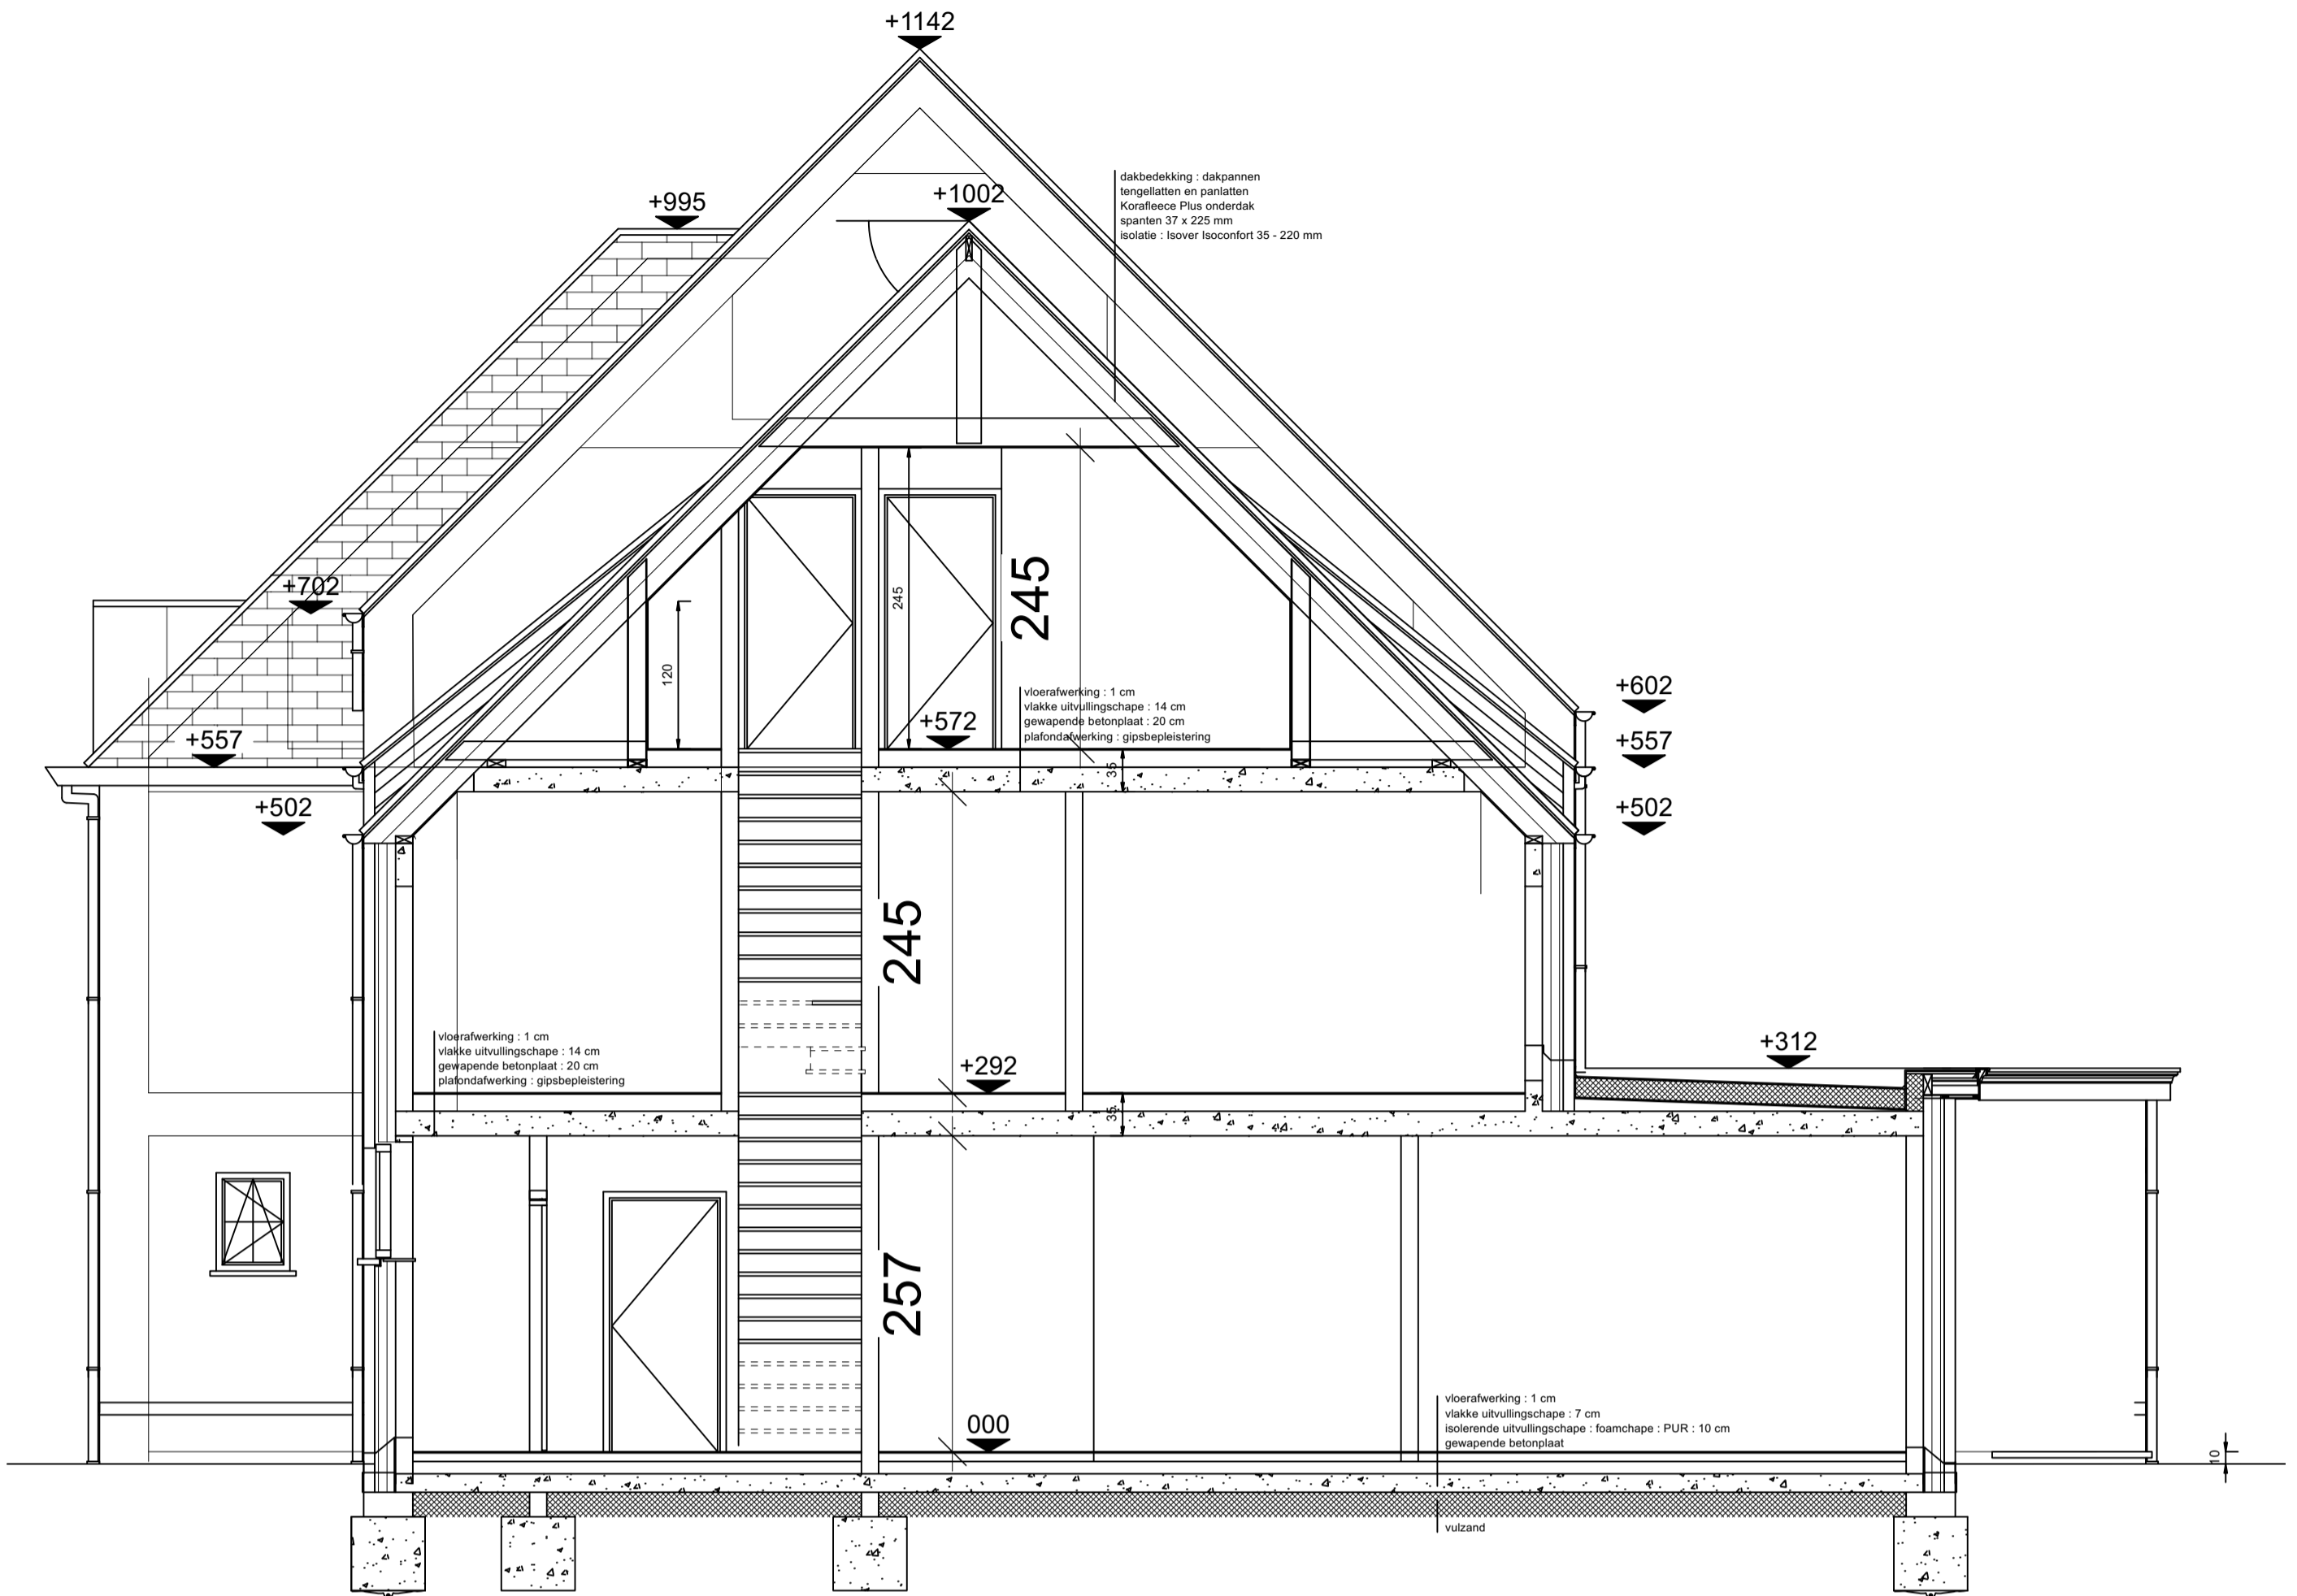

DOORSNEDE CC, LOT 3  
SCHAAL 1/50

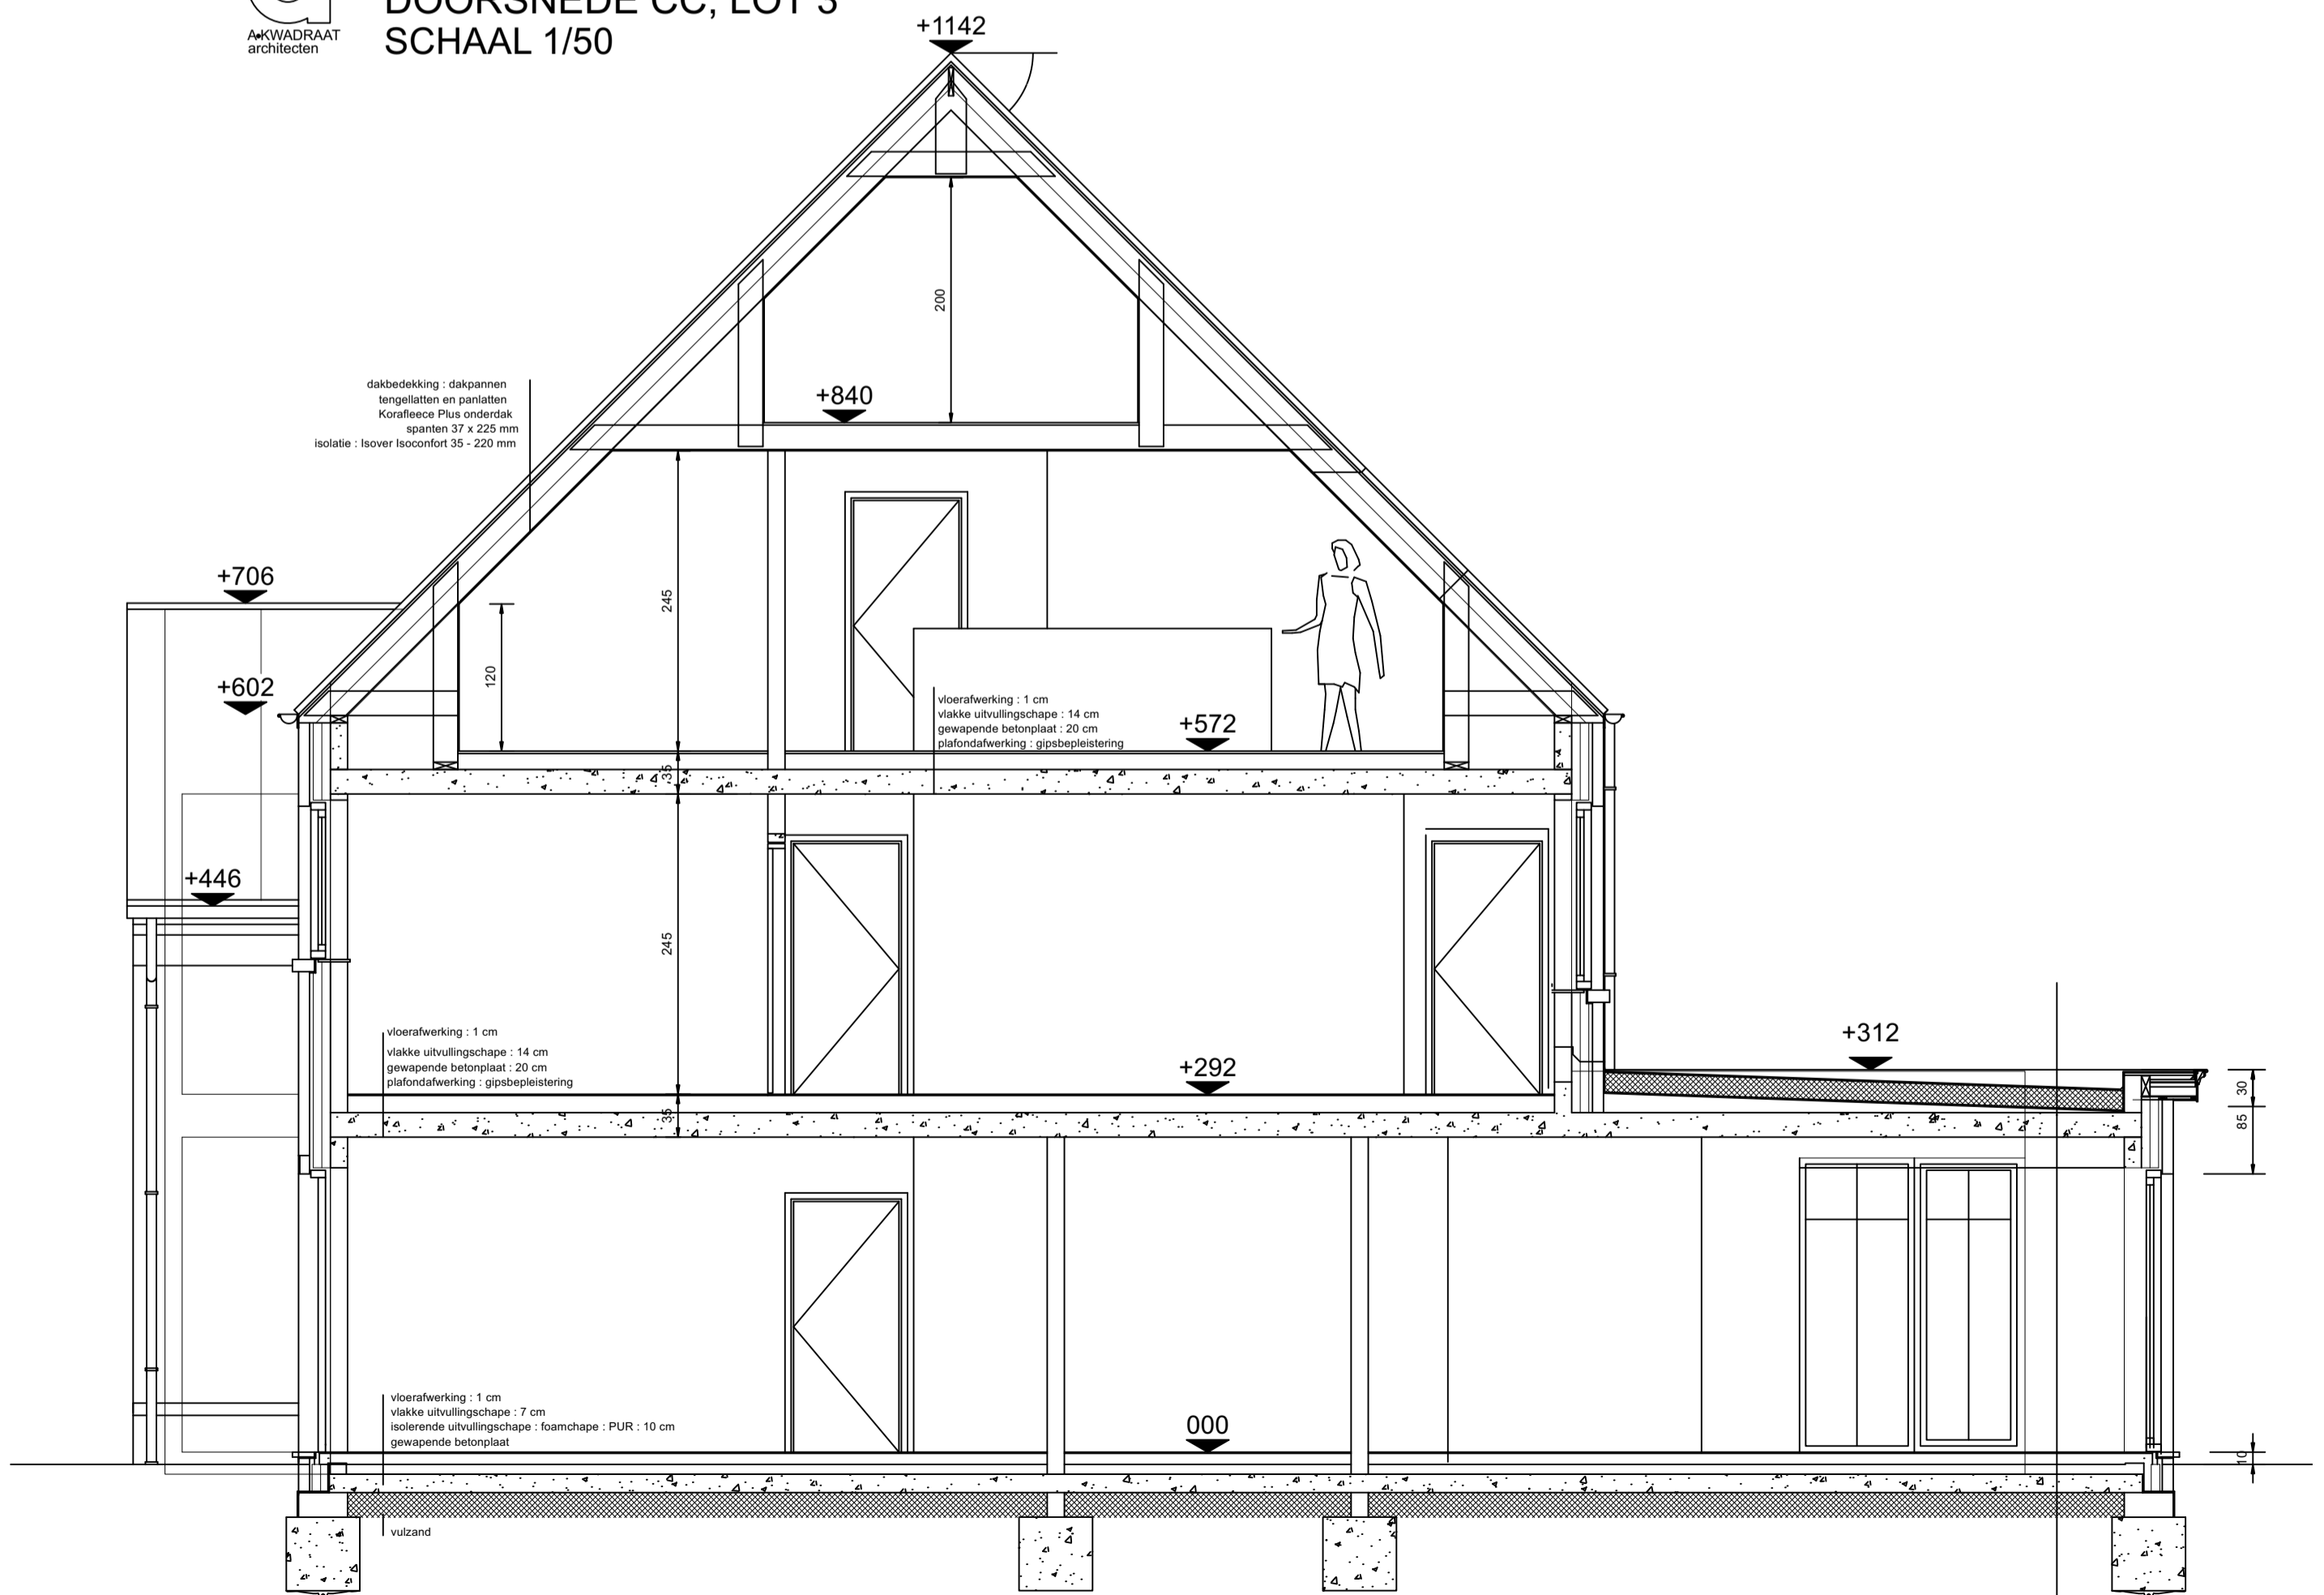

DOORSNEDE AA, LOT 1  
SCHAAL 1/50