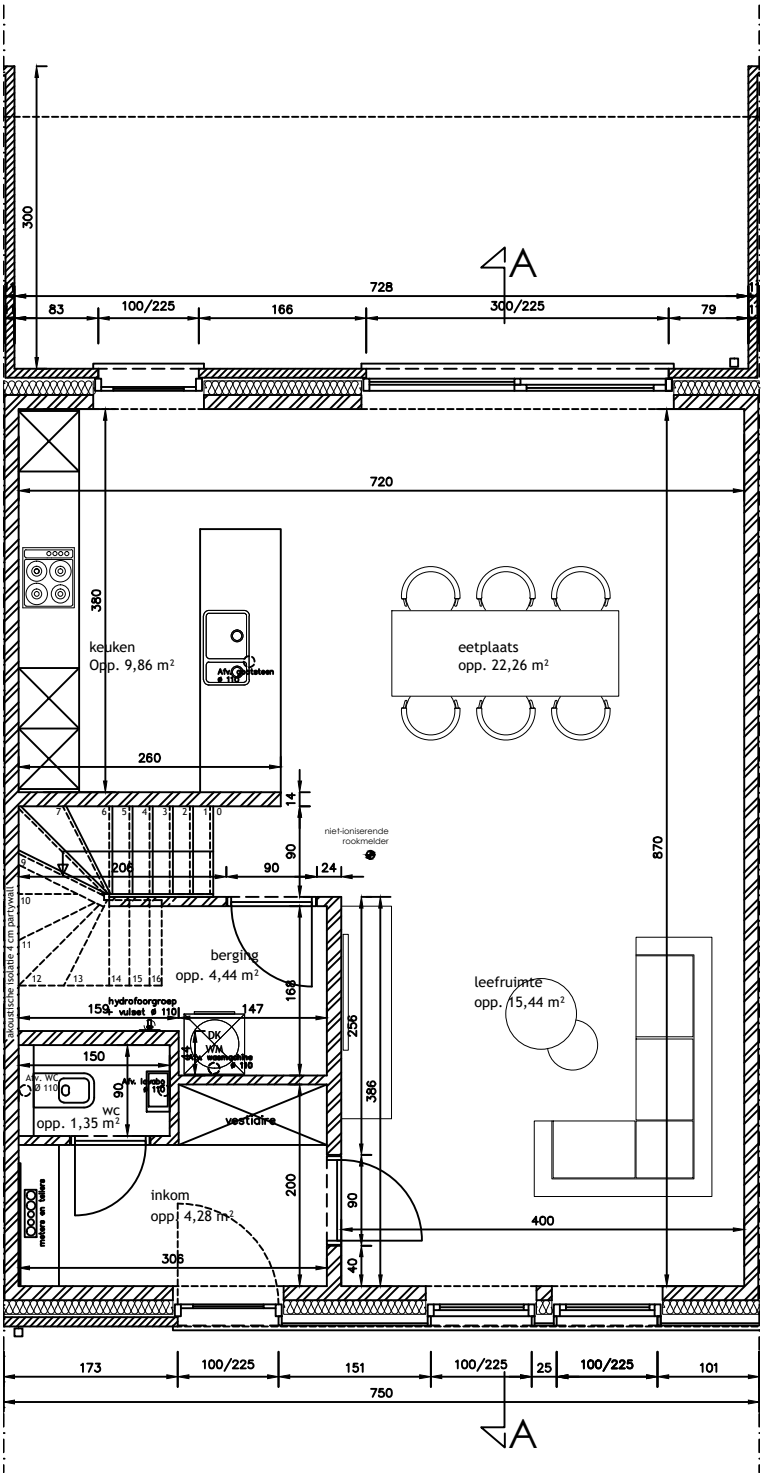

A
300
728
83
100/225
166
300/225
79
720
380
keuken
Opp. 9,86 m²
eetplaats
opp. 22,26 m²
260
14
90
24
niet-ioniserende rookmelder
870
206
akoustische isolatie 4 cm partywall
berging
opp. 4,44 m²
168
leefruimte
opp. 15,44 m²
159
hydrofoorgroep vulset ø 110
147
256
150
DK
WM
wasmachine ø 110
Afv. WC ø 110
Afv. lavabo ø 110
90
WC
opp. 1,35 m²
vestidire
386
inkom
opp. 4,28 m²
200
90
400
meters en tellers
306
40
173
100/225
151
100/225
25
100/225
101
750
A

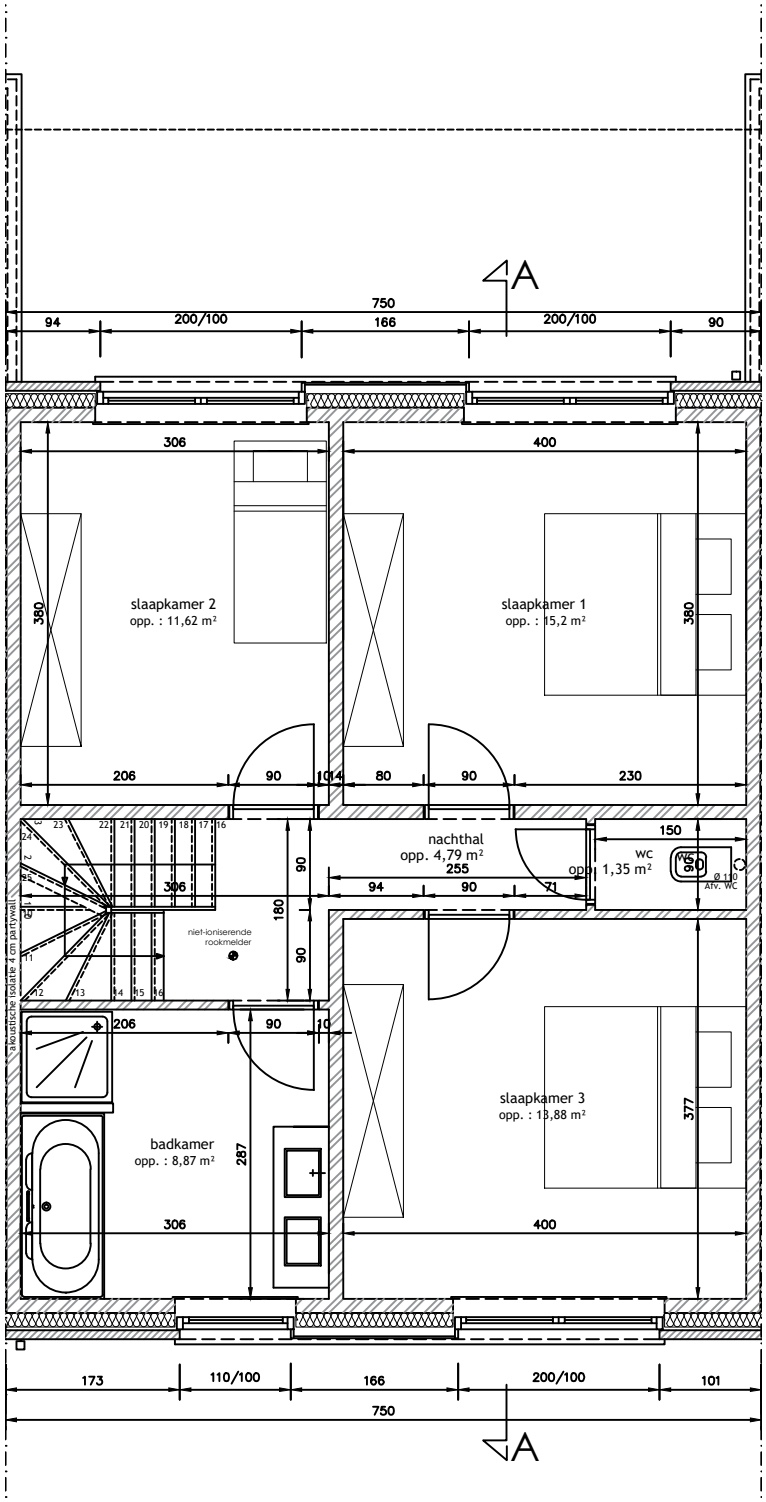
A
750
94
200/100
166
200/100
90
306
400
slaapkamer 2
opp. : 11,62 m²
slaapkamer 1
opp. : 15,2 m²
380
380
206
90
10
14
80
90
230
nachthal
opp. 4,79 m²
255
94
90
71
150
wc
opp. 1,35 m²
90
Ø 110
Afv. WC
306
180
90
90
niet-ioniserende
rookmelder
akoestische isolatie 4 cm partywall
206
90
10
badkamer
opp. : 8,87 m²
287
slaapkamer 3
opp. : 13,88 m²
377
306
400
173
110/100
166
200/100
101
750
A

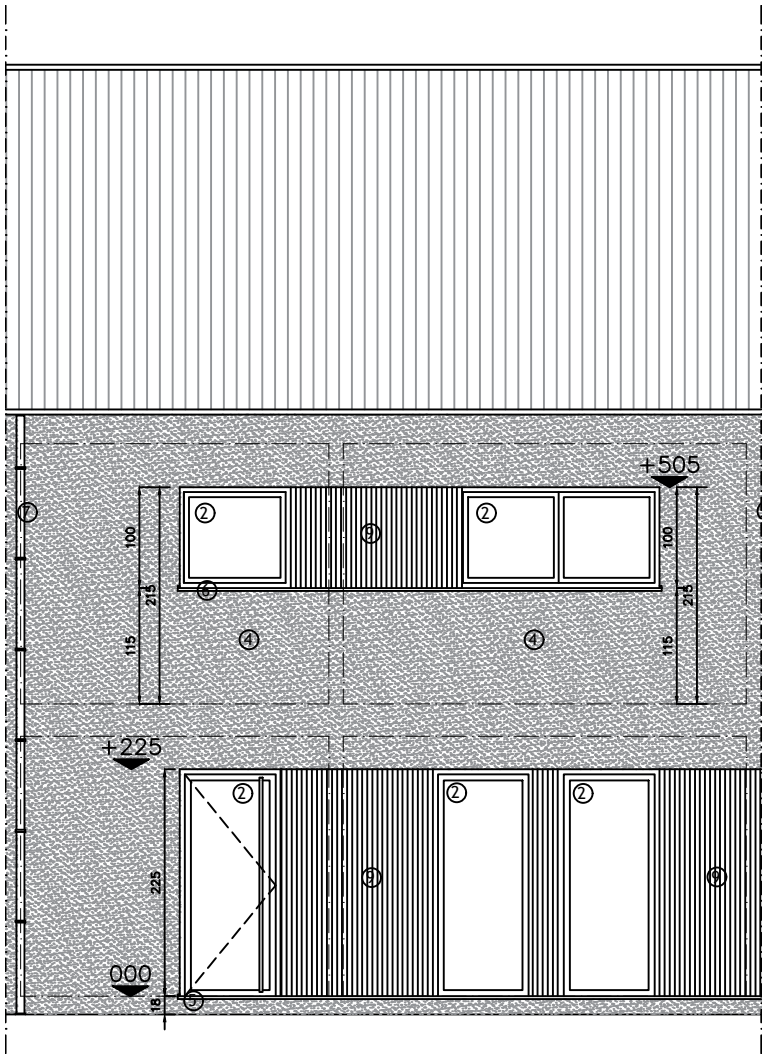

+505
100
215
115
+225
225
000
18

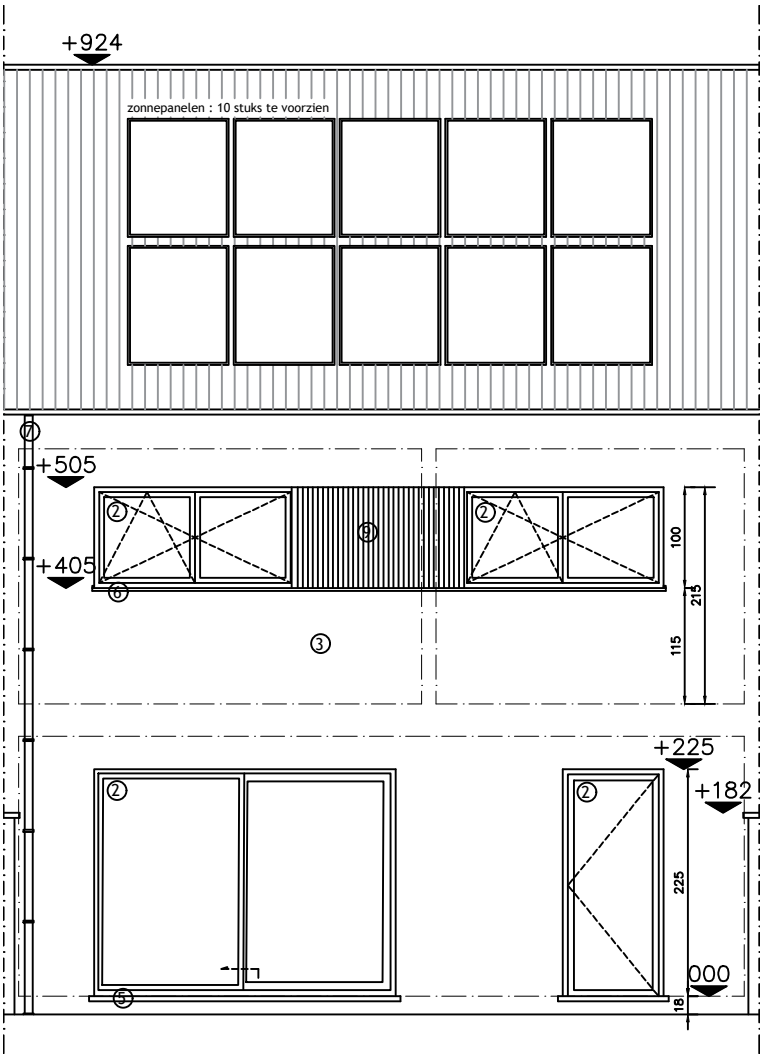
+924
zonnepanelen : 10 stuks te voorzien
7
+505
2
9
2
+405
6
100
215
115
3
+225
+182
2
2
225
000
5
18

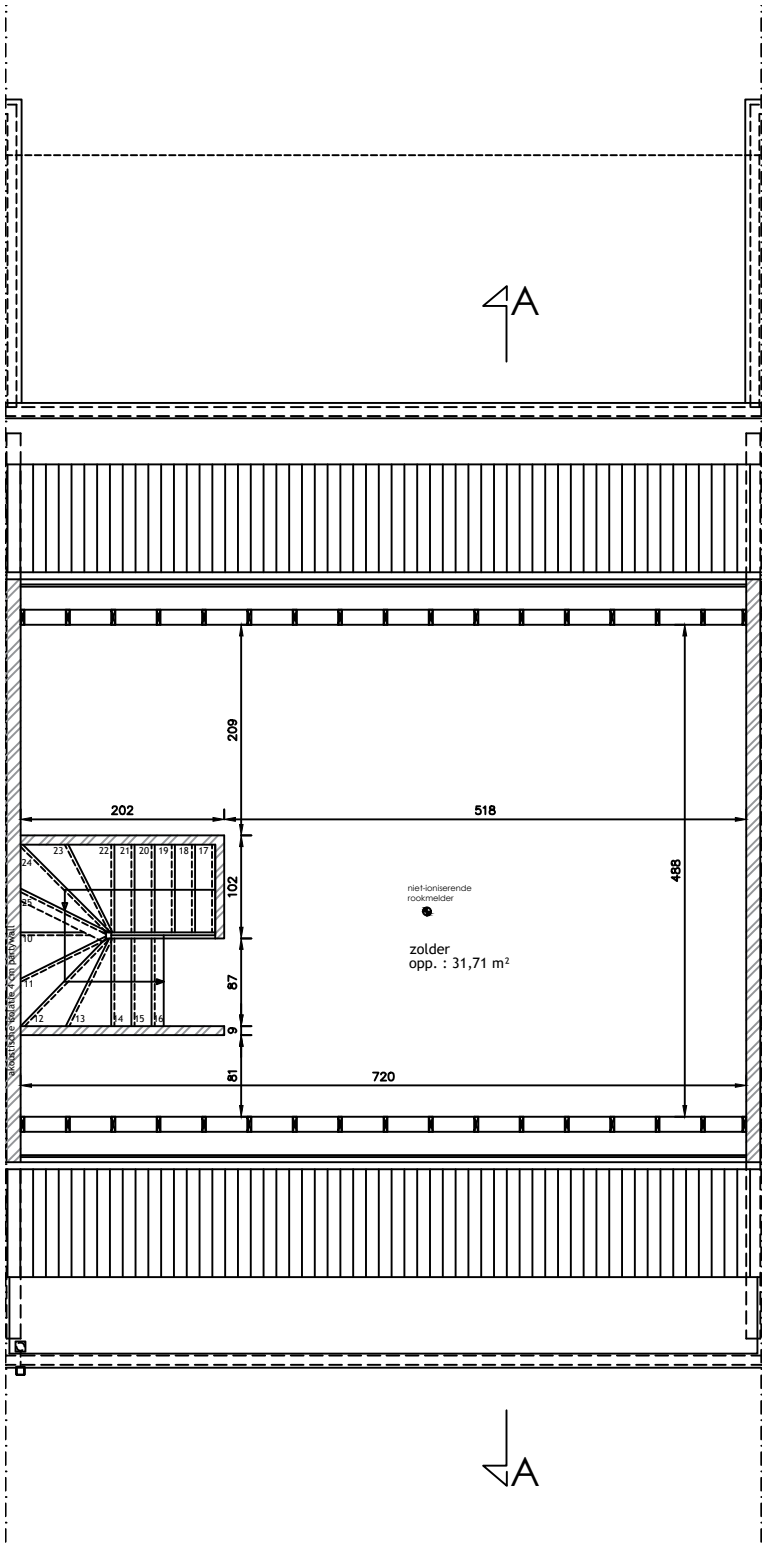
A
209
202
518
488
102
87
9
81
720
niet-ioniserende
rookmelder
zolder
opp. : 31,71 m²
akoustische isolatie 4 cm pantywall
A